



BEGANE GROND

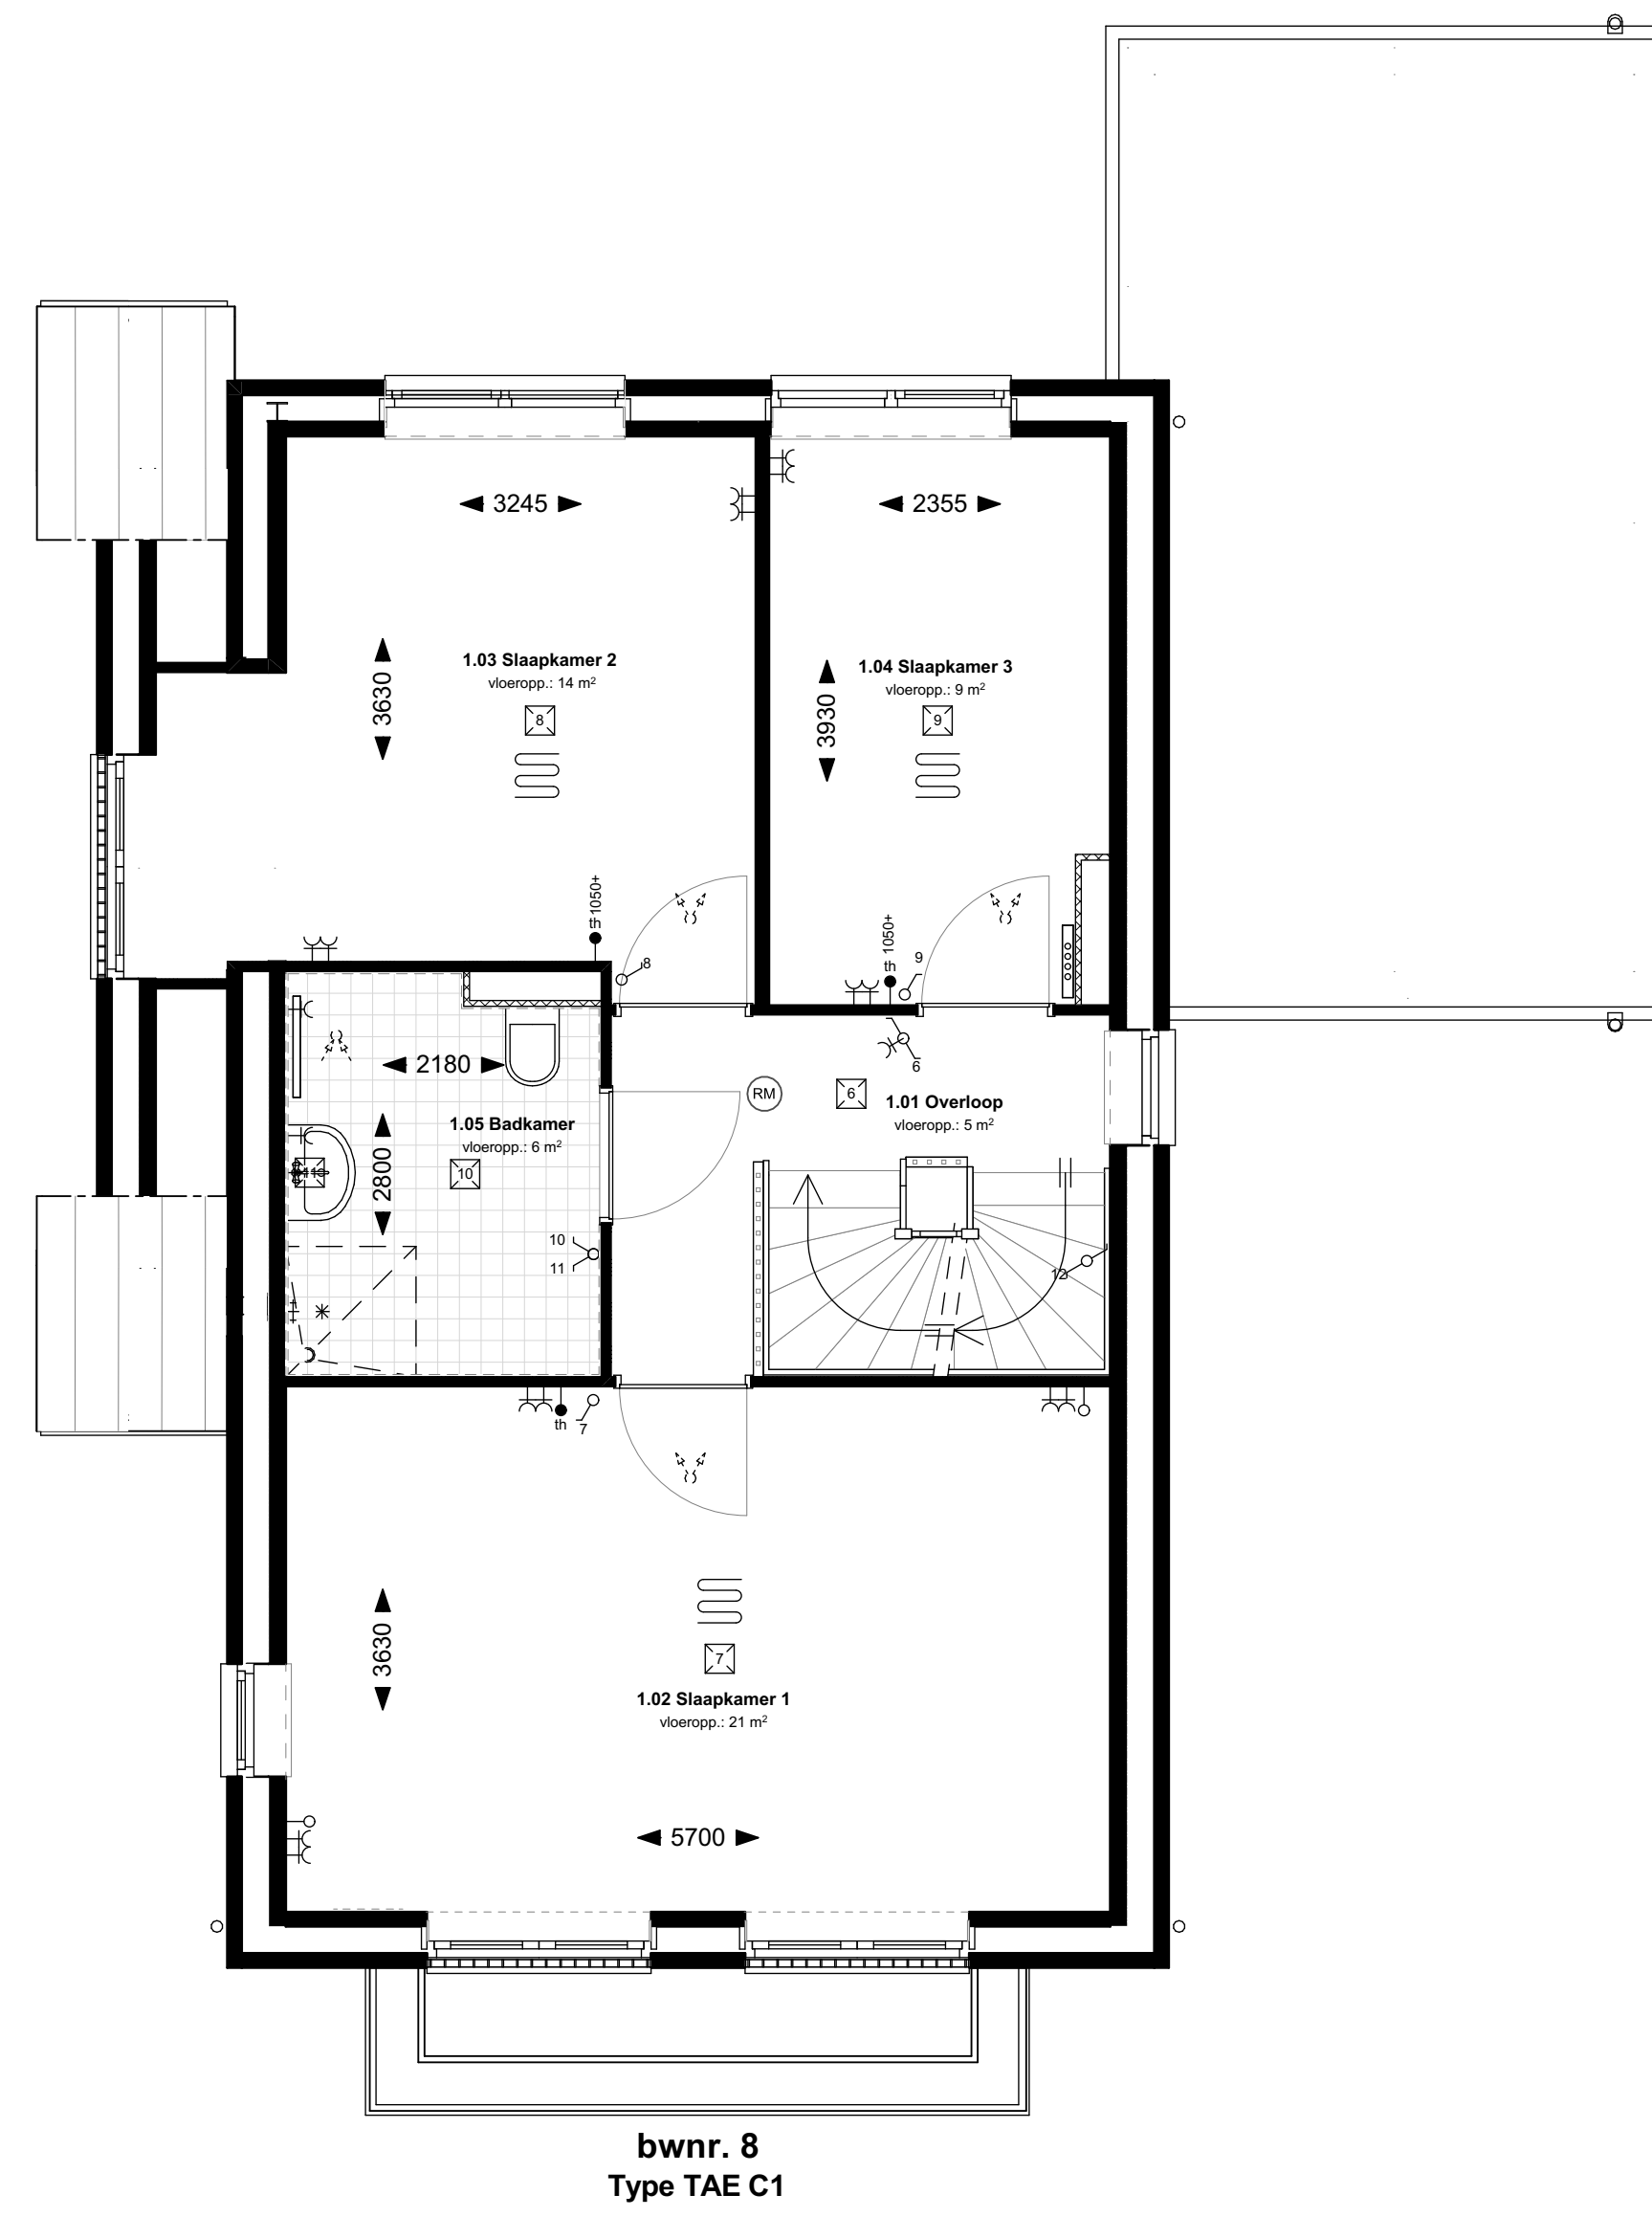

1e VERDIEPING

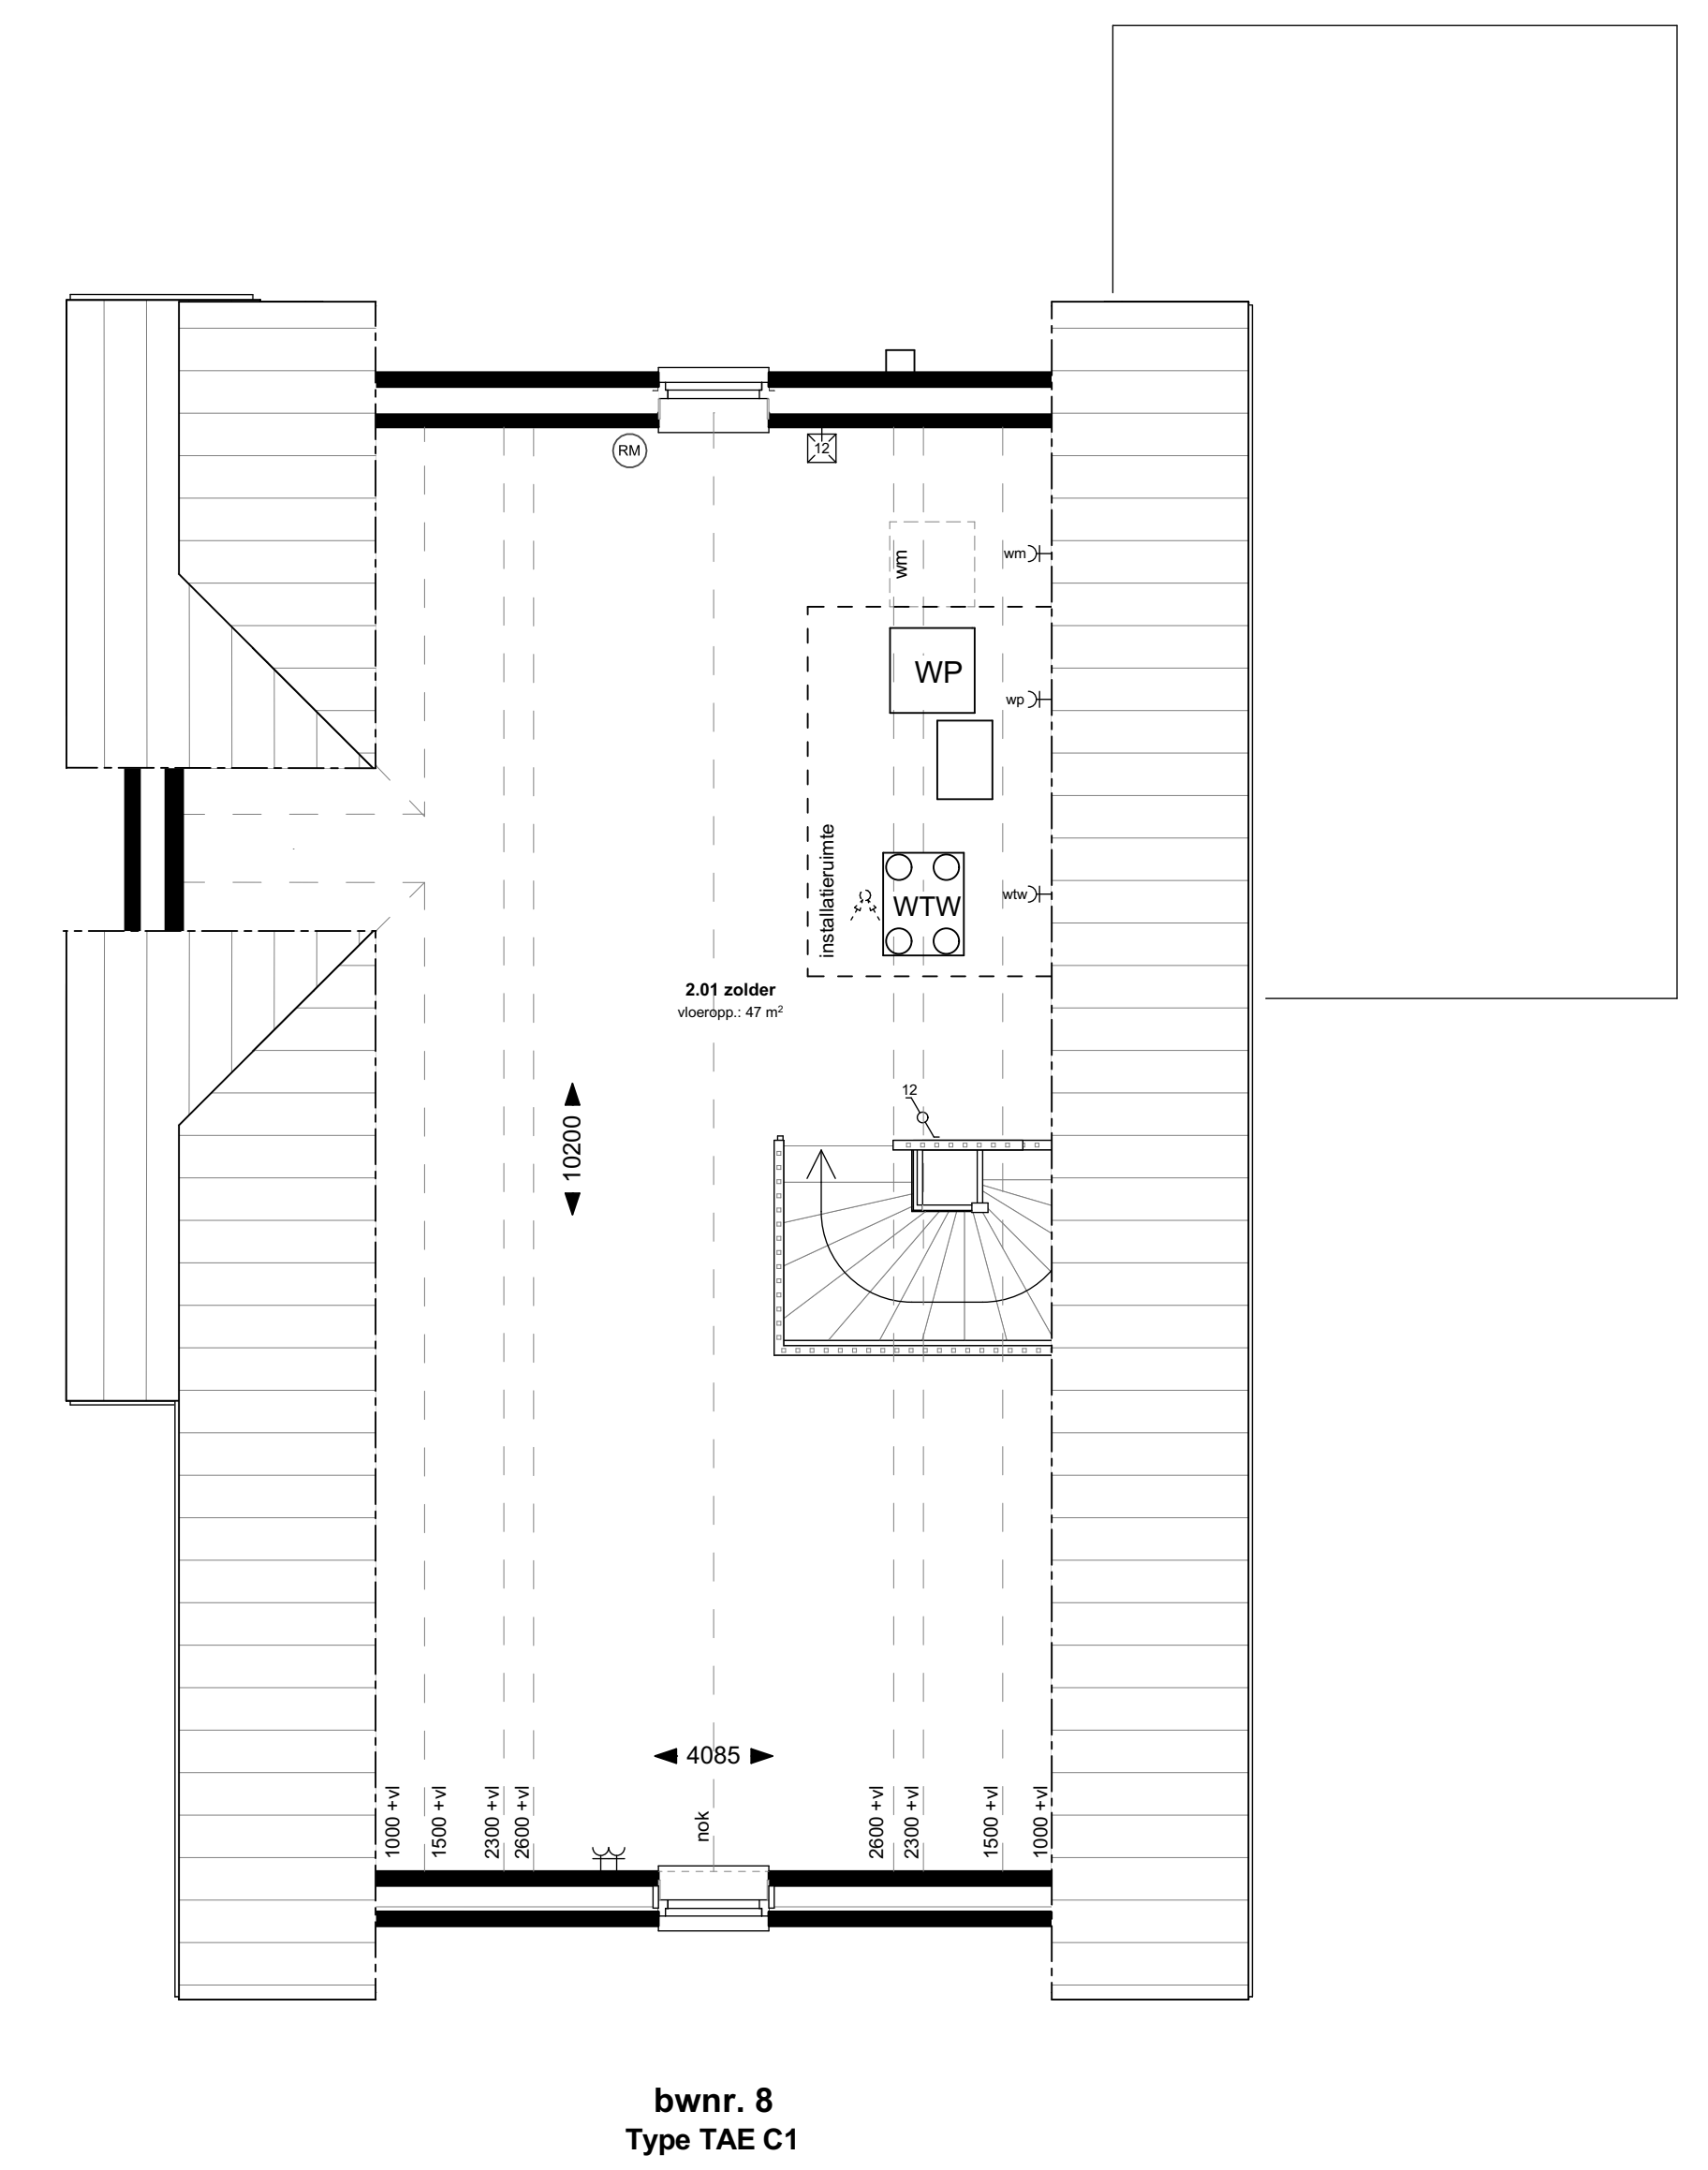

2e VERDIEPING

Renvooi symbolen

- opstelplaats
Wasmachine
- toe- en afvoerpunten mechanische ventilatie
plaats en aantal zijn indicatief
- verdelers vloerverwarming /
idem centrale verwarming
- ruimte voorzien van vloerverwarming
- WP
warmtepomp
- WP
warmtepomp
- mechanische ventilatie unit
voorzien van warmte terugwinning
- ruimte voorzien van rookwoldeur

Renvooi elektra

- wandcontactdoos enkel
- wandcontactdoos dubbel (verticaal)
- wandcontactdoos dubbel (horizontaal)
- aansluitpunt los
- aansluitpunt thermostaat (bedraad)
- aansluitpunt loekbestel (bedraad)
- wandcontactdoos tv koelkast
- wandcontactdoos tv afzuigkap
- wandcontactdoos tv wasmachine
- wandcontactdoos tv wtv
- wandcontactdoos tv warmtepomp
- wandcontactdoos tv boiler (boos)
- lichtpunt plafond
- lichtpunt wand
- lichtpunt buiten
- schakelaar enkel
- schakelaar serie
- schakelaar wissel
- schakelaar tbv mechanische ventilatie
- schakelaar
- bedrukker



Plattegronden, gevels en
doorsnede
Blok 3 type VRIJ C1 bwnr. 8

WERKNUMMER
19967

BLAD
VK-04a

PROJECT
Westwaard Fase 1 te Kaatsheuvel

OPDRACHTGEVER
Hoefnagel Projectontwikkeling
Hogevaart 125, 5161PM Sprang-Capelle
0416-332898, info@hoefnagelotabouw.nl

ONDERDEEL
CB

DATUM
17-06-2021

TEKENAAR
CB

FORMAAT
A0
SCHAAL
1:501:100

QUADRANT
architecten bna

Quadrant Architecten BNA
Markt 24, 4781 CE Zevenbergen, +31(0)168 32 82 55
PROJECTEN BEKIJKT U OORCH.NL