




bwnr. 9  
Type VRIJ D1  
VOORGEVEL



bwnr. 9  
Type VRIJ D1  
RECHTERGEVEL

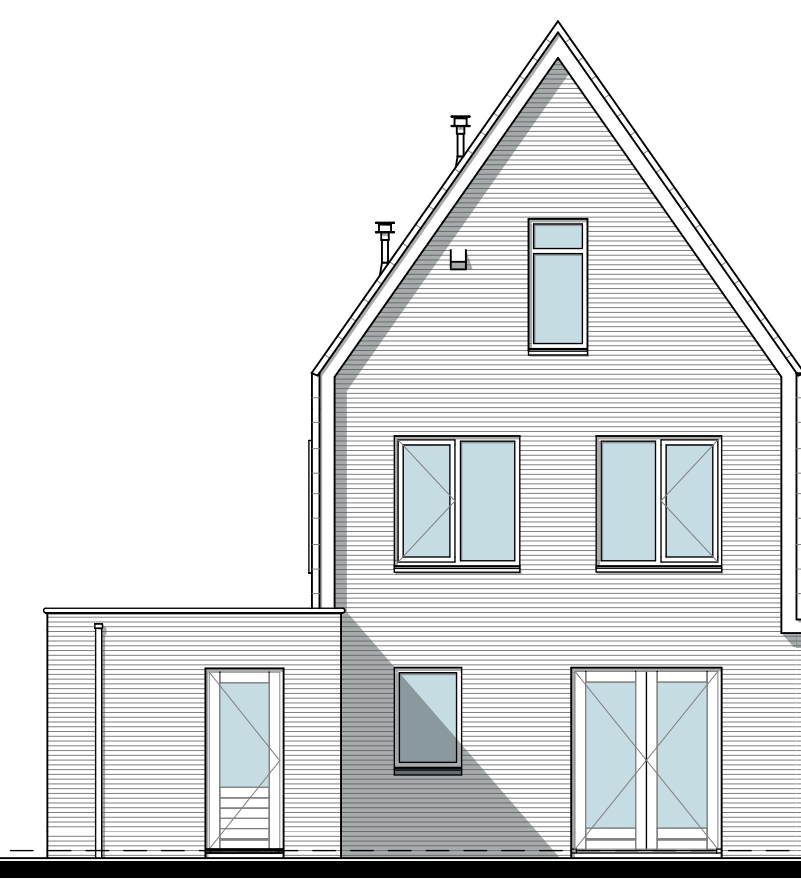


bwnr. 9  
Type VRIJ D1  
ACHTERGEVEL




bwnr. 9  
Type VRIJ D1  
LINKERGEVEL




DOORSNEDE A-A

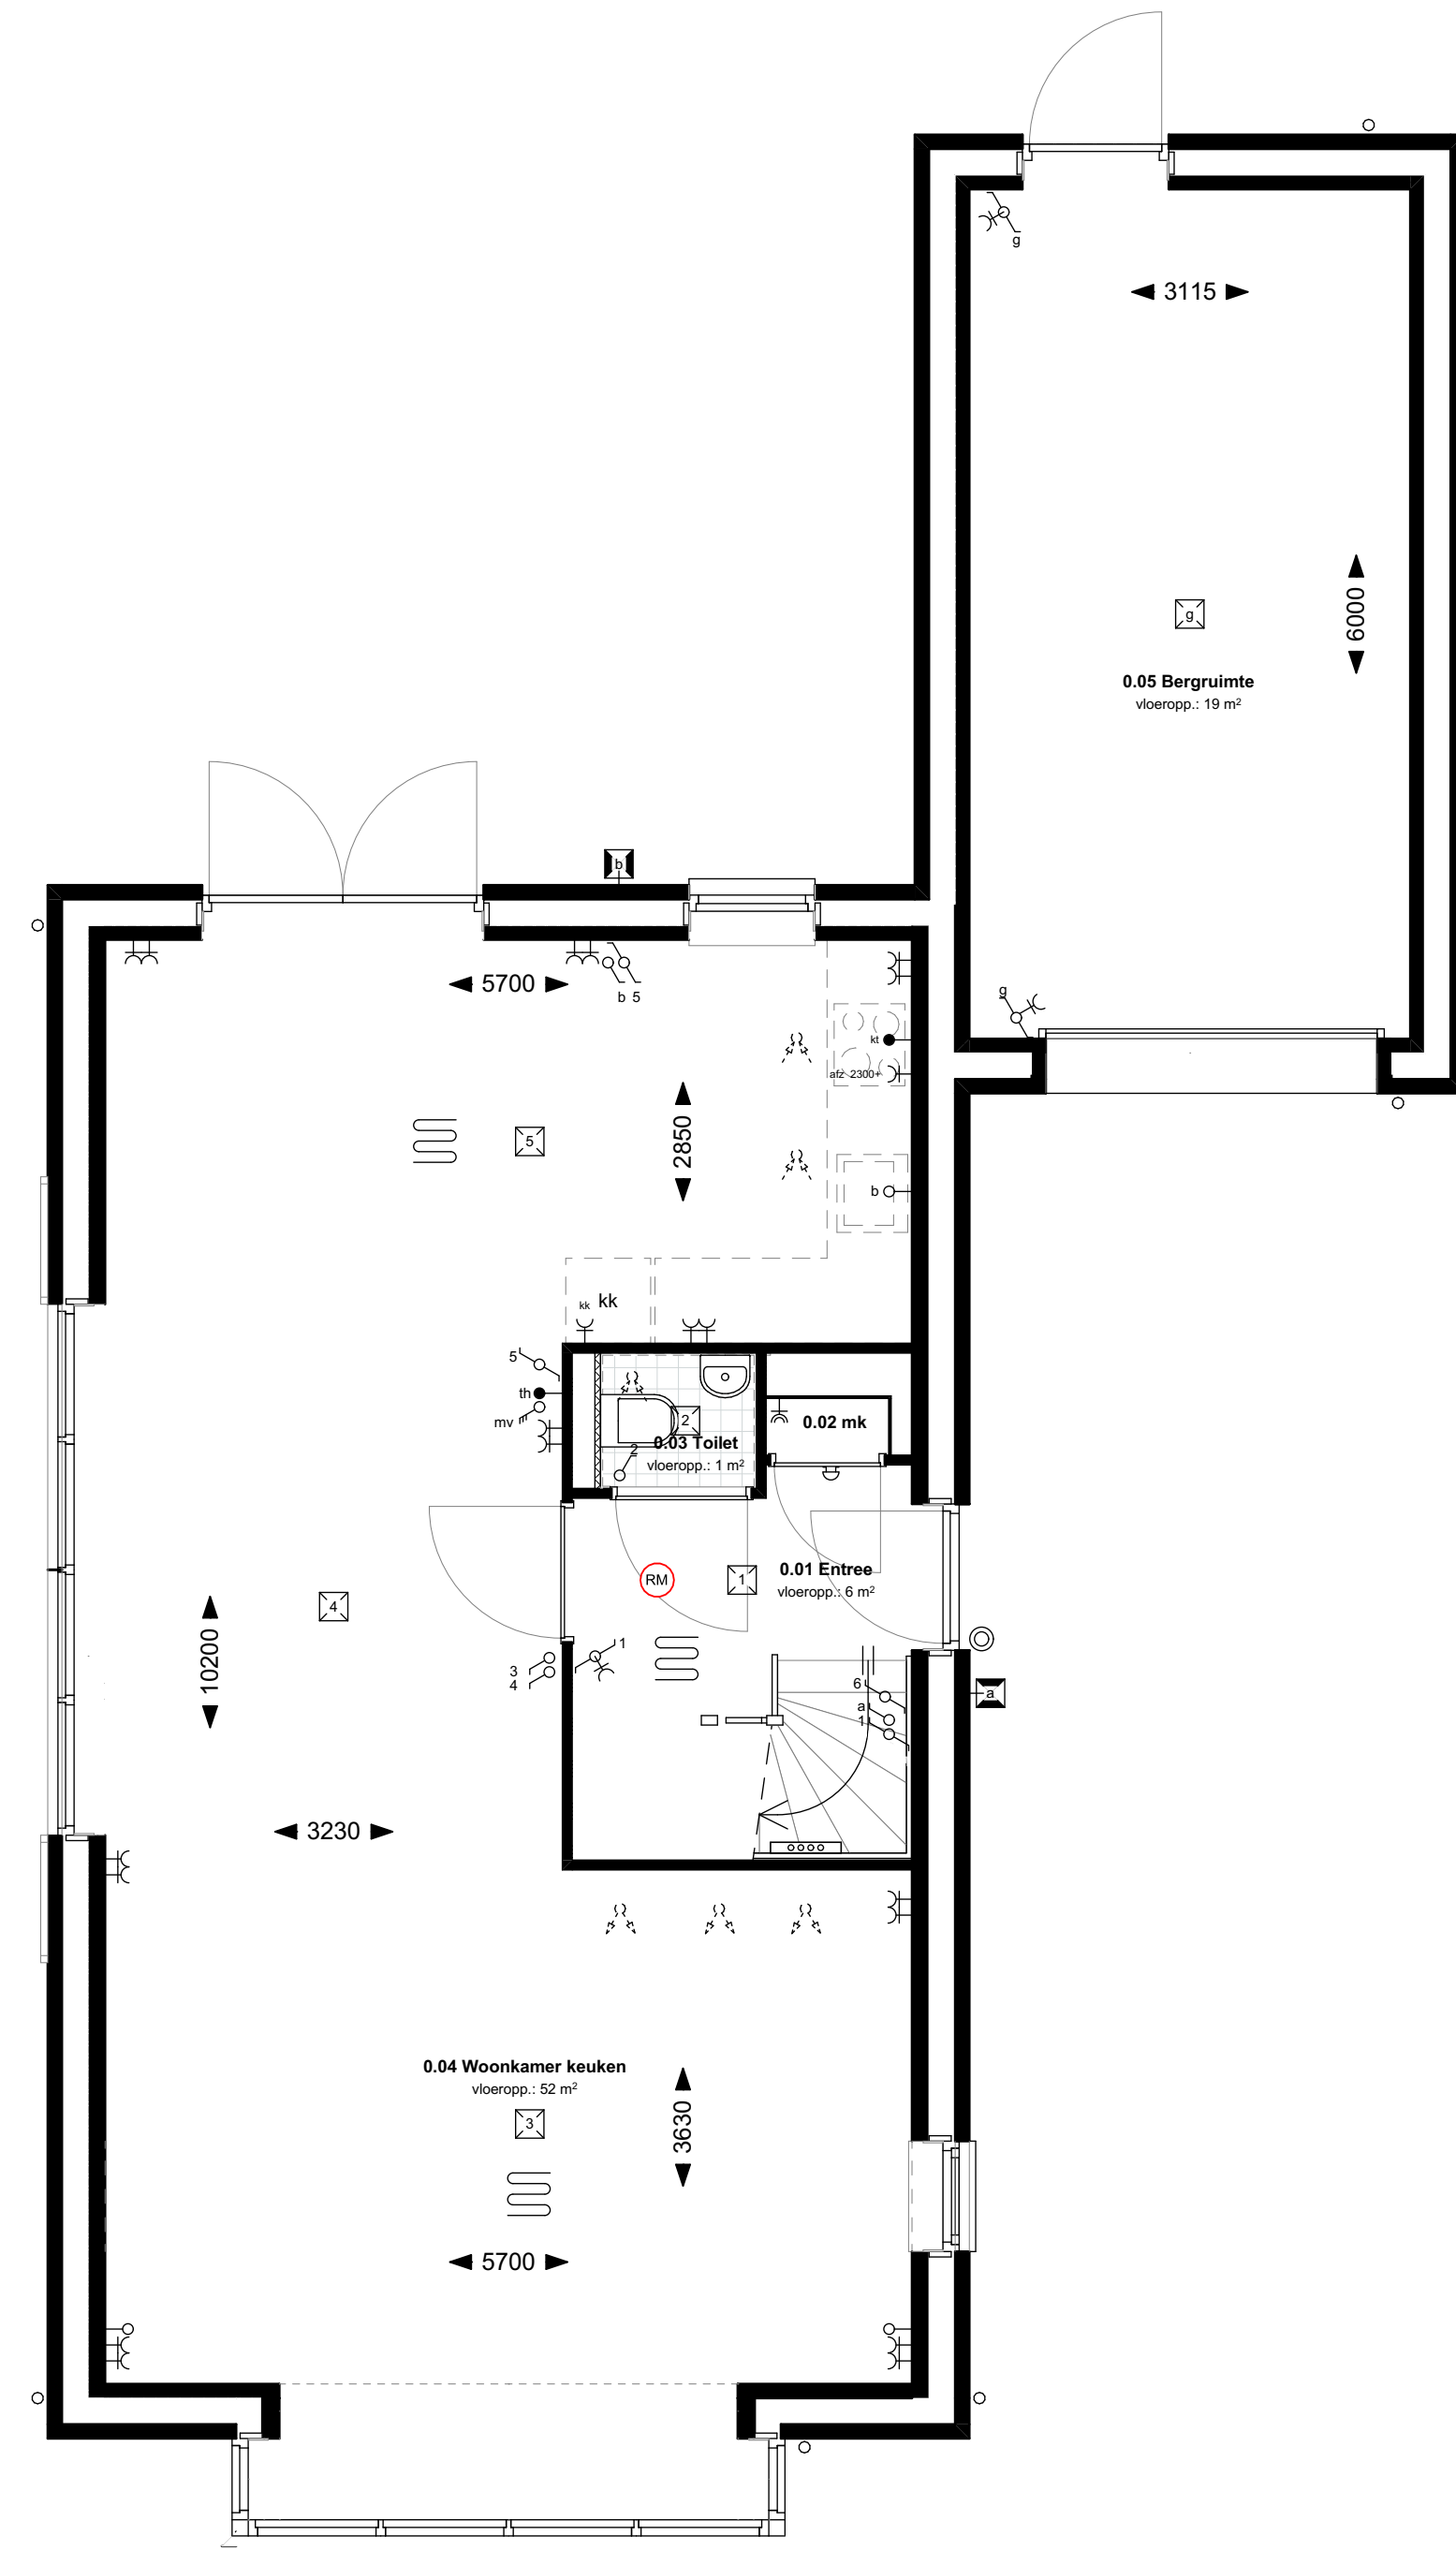

bwnr. 9  
Type TAE D1  
BEGANE GROND

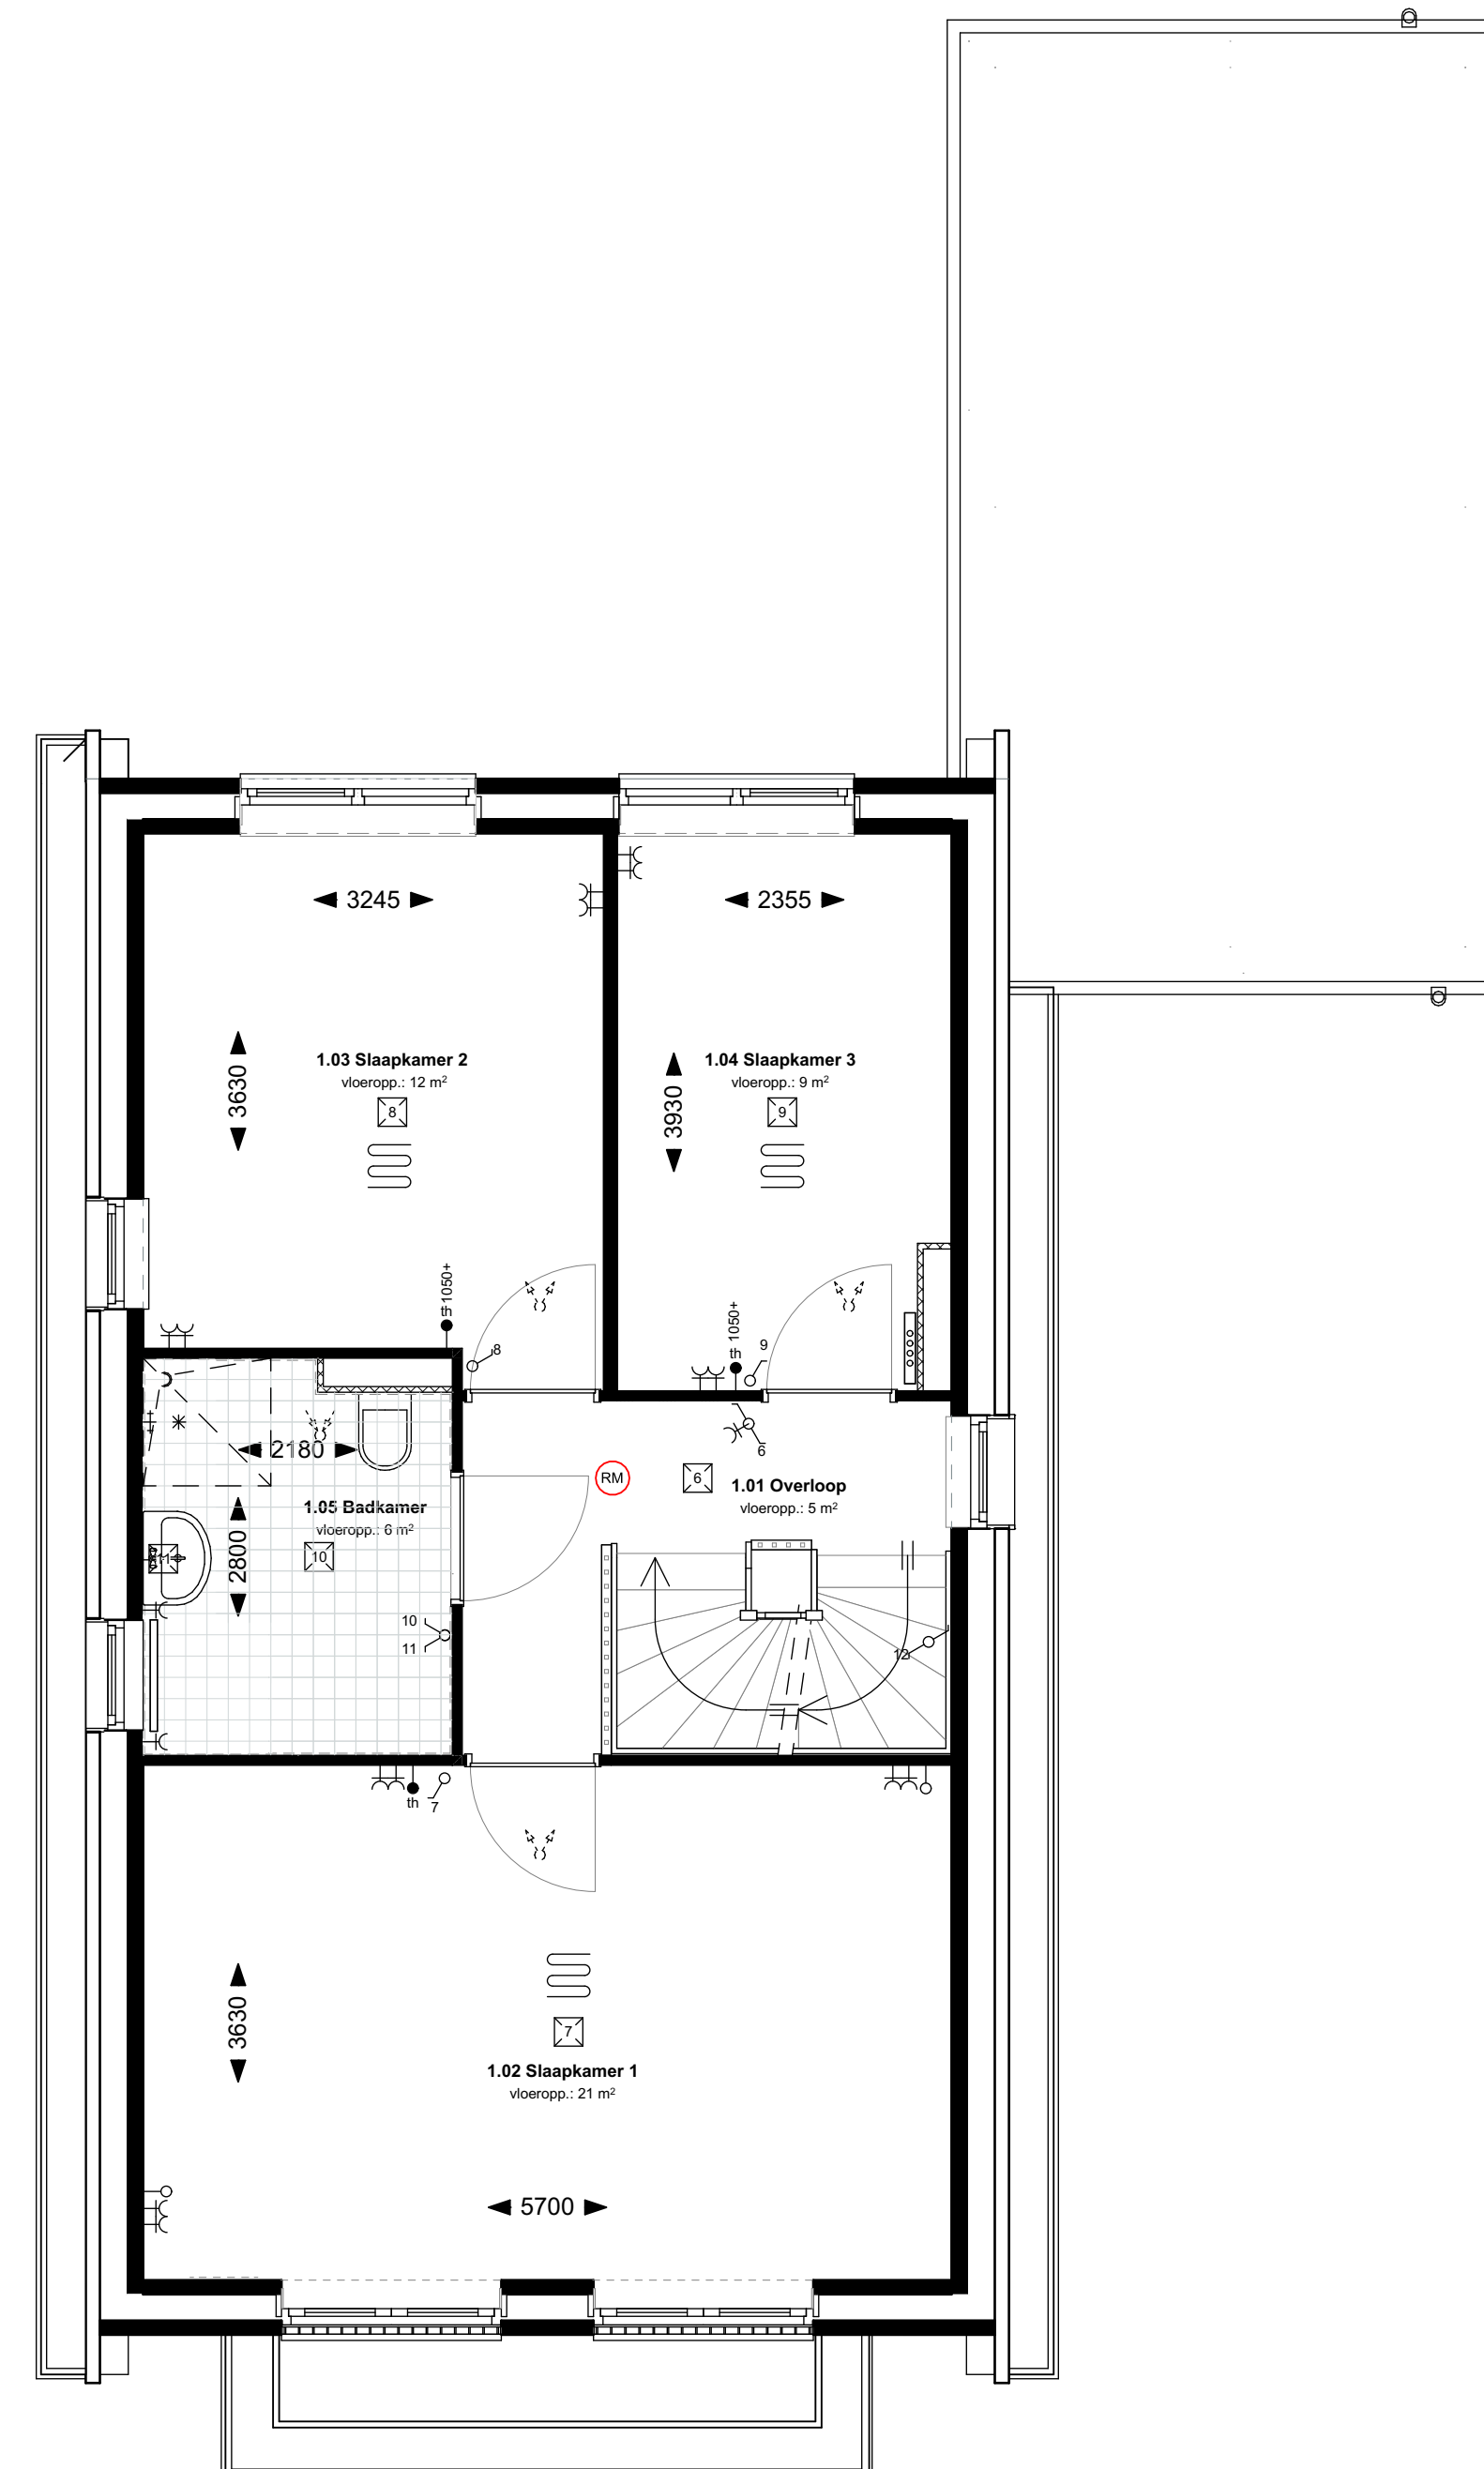

1e VERDIEPING

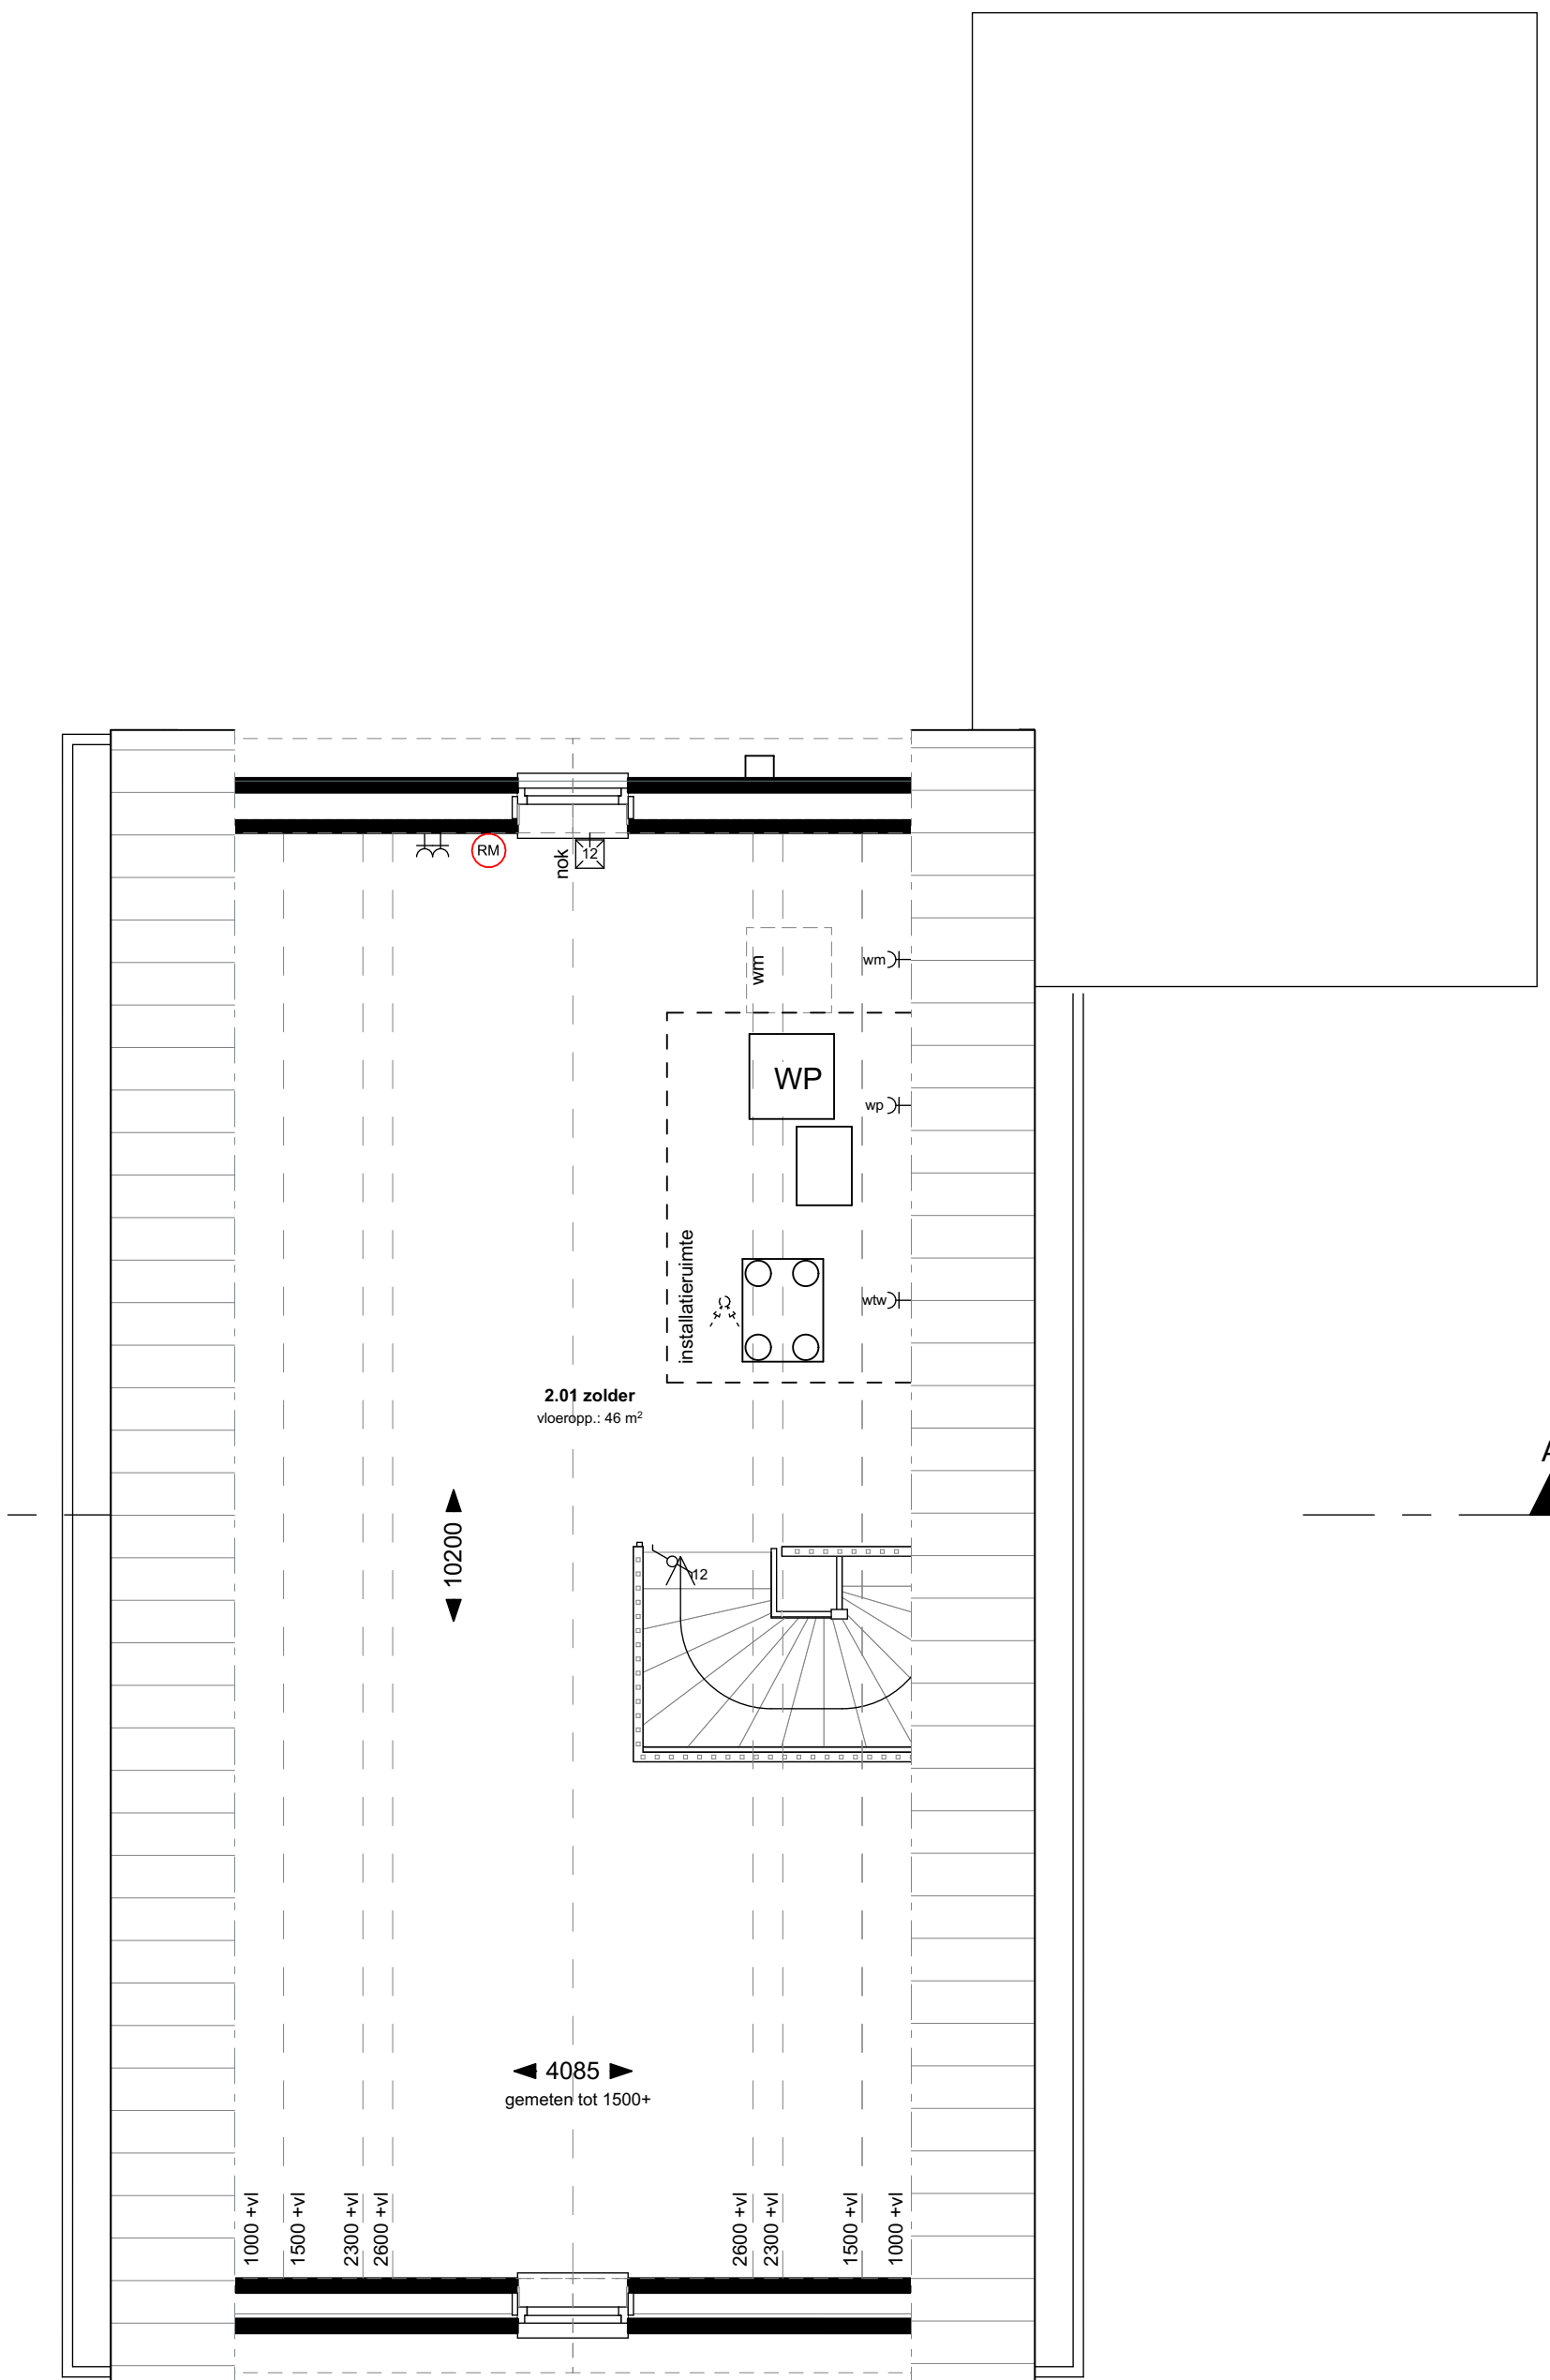

2e VERDIEPING

Renvooi symbolen

- opstalraam  
Wasmachine
- toe- en afvoerpunten mechanische ventilatie  
plaats en aantal zijn indicatief
- verdeler vloerverwarming /  
idem centrale verwarming
- ruimte voorzien van vloerverwarming
- WP  
warmtepomp
- WP  
warmtepomp
- WTW  
mechanische ventilatie unit  
voorzien van warmte terugwinning
- ruimte voorzien van rookwol

Renvooi elektra

- wandcontactdoos enkel
- wandcontactdoos dubbel (verticaal)
- wandcontactdoos dubbel (horizontaal)
- aansluitpunt licht
- aansluitpunt thermostaat (bedraad)
- aansluitpunt rookbestel (bedraad)
- wandcontactdoos tv koelkast
- wandcontactdoos tv afzuigkap
- wandcontactdoos tv wasmachine
- wandcontactdoos tv wtv
- wandcontactdoos tv warmtepomp
- wandcontactdoos tv boiler (boor)
- lichtpunt plafond
- lichtpunt wand
- lichtpunt buiten
- schakelaar enkel
- schakelaar serie
- schakelaar wissel
- schakelaar tbv mechanische ventilatie
- schakel
- bedrukker



Plattegronden, gevels en  
doorsneden  
Blok 3 type VRIJ D1 bwnr. 9

WERKNUMMER 19967  
BLAD VK-05a

PROJECT  
Westward Fase 1 te Kaatsheuvel

OPDRACHTGEVER  
Hoefnagel Projectontwikkeling  
Hogevaart 125, 5161PM Sprang-Capelle  
0416-332898, info@hoefnagelontwikkeling.nl

ONDERDEEL  
Verkooptekening

DATUM  
17-06-2021

TEKENAAR  
CB

FORMAAT  
A0

SCHAAL  
1:50/100

**QUADRANT**  
architecten bna

Quadrant Architecten BNA  
Markt 24, 4781 CE Zevenbergen, +31(0)168 32 82 55  
in f PROJECTEN BEKIJKEN OARCKNL