



Type RIJ E2 bwnr. 15      Type RIJ E3 bwnr. 14      Type RIJ E2 bwnr. 13      Type RIJ E1 bwnr. 12

1e VERDIEPING

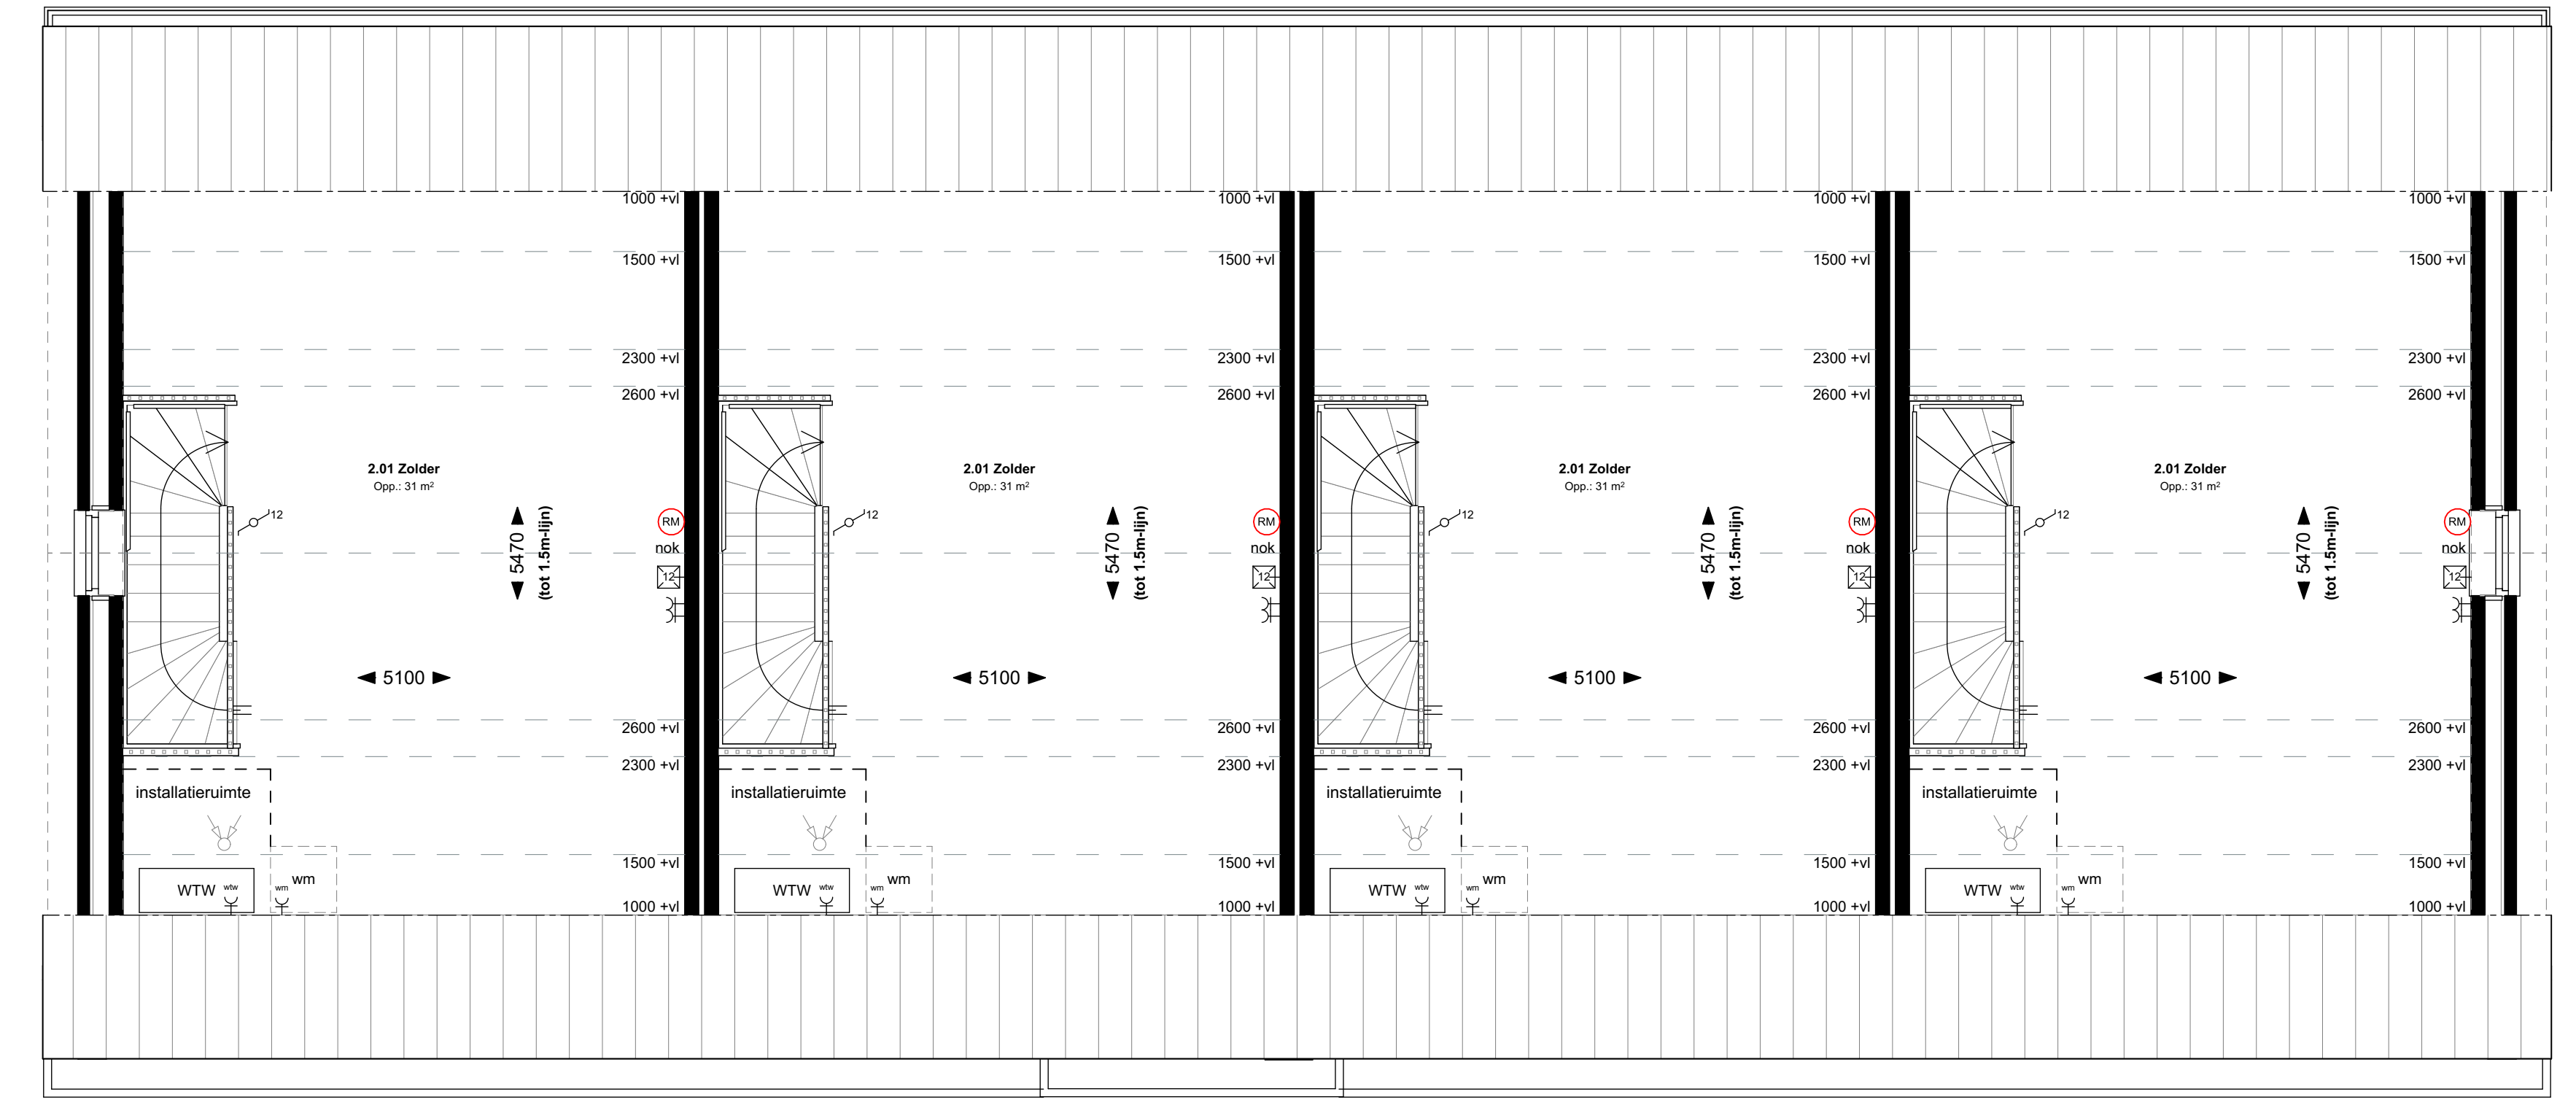

Type RIJ E2 bwnr. 15      Type RIJ E3 bwnr. 14      Type RIJ E2 bwnr. 13      Type RIJ E1 bwnr. 12


2e VERDIEPING

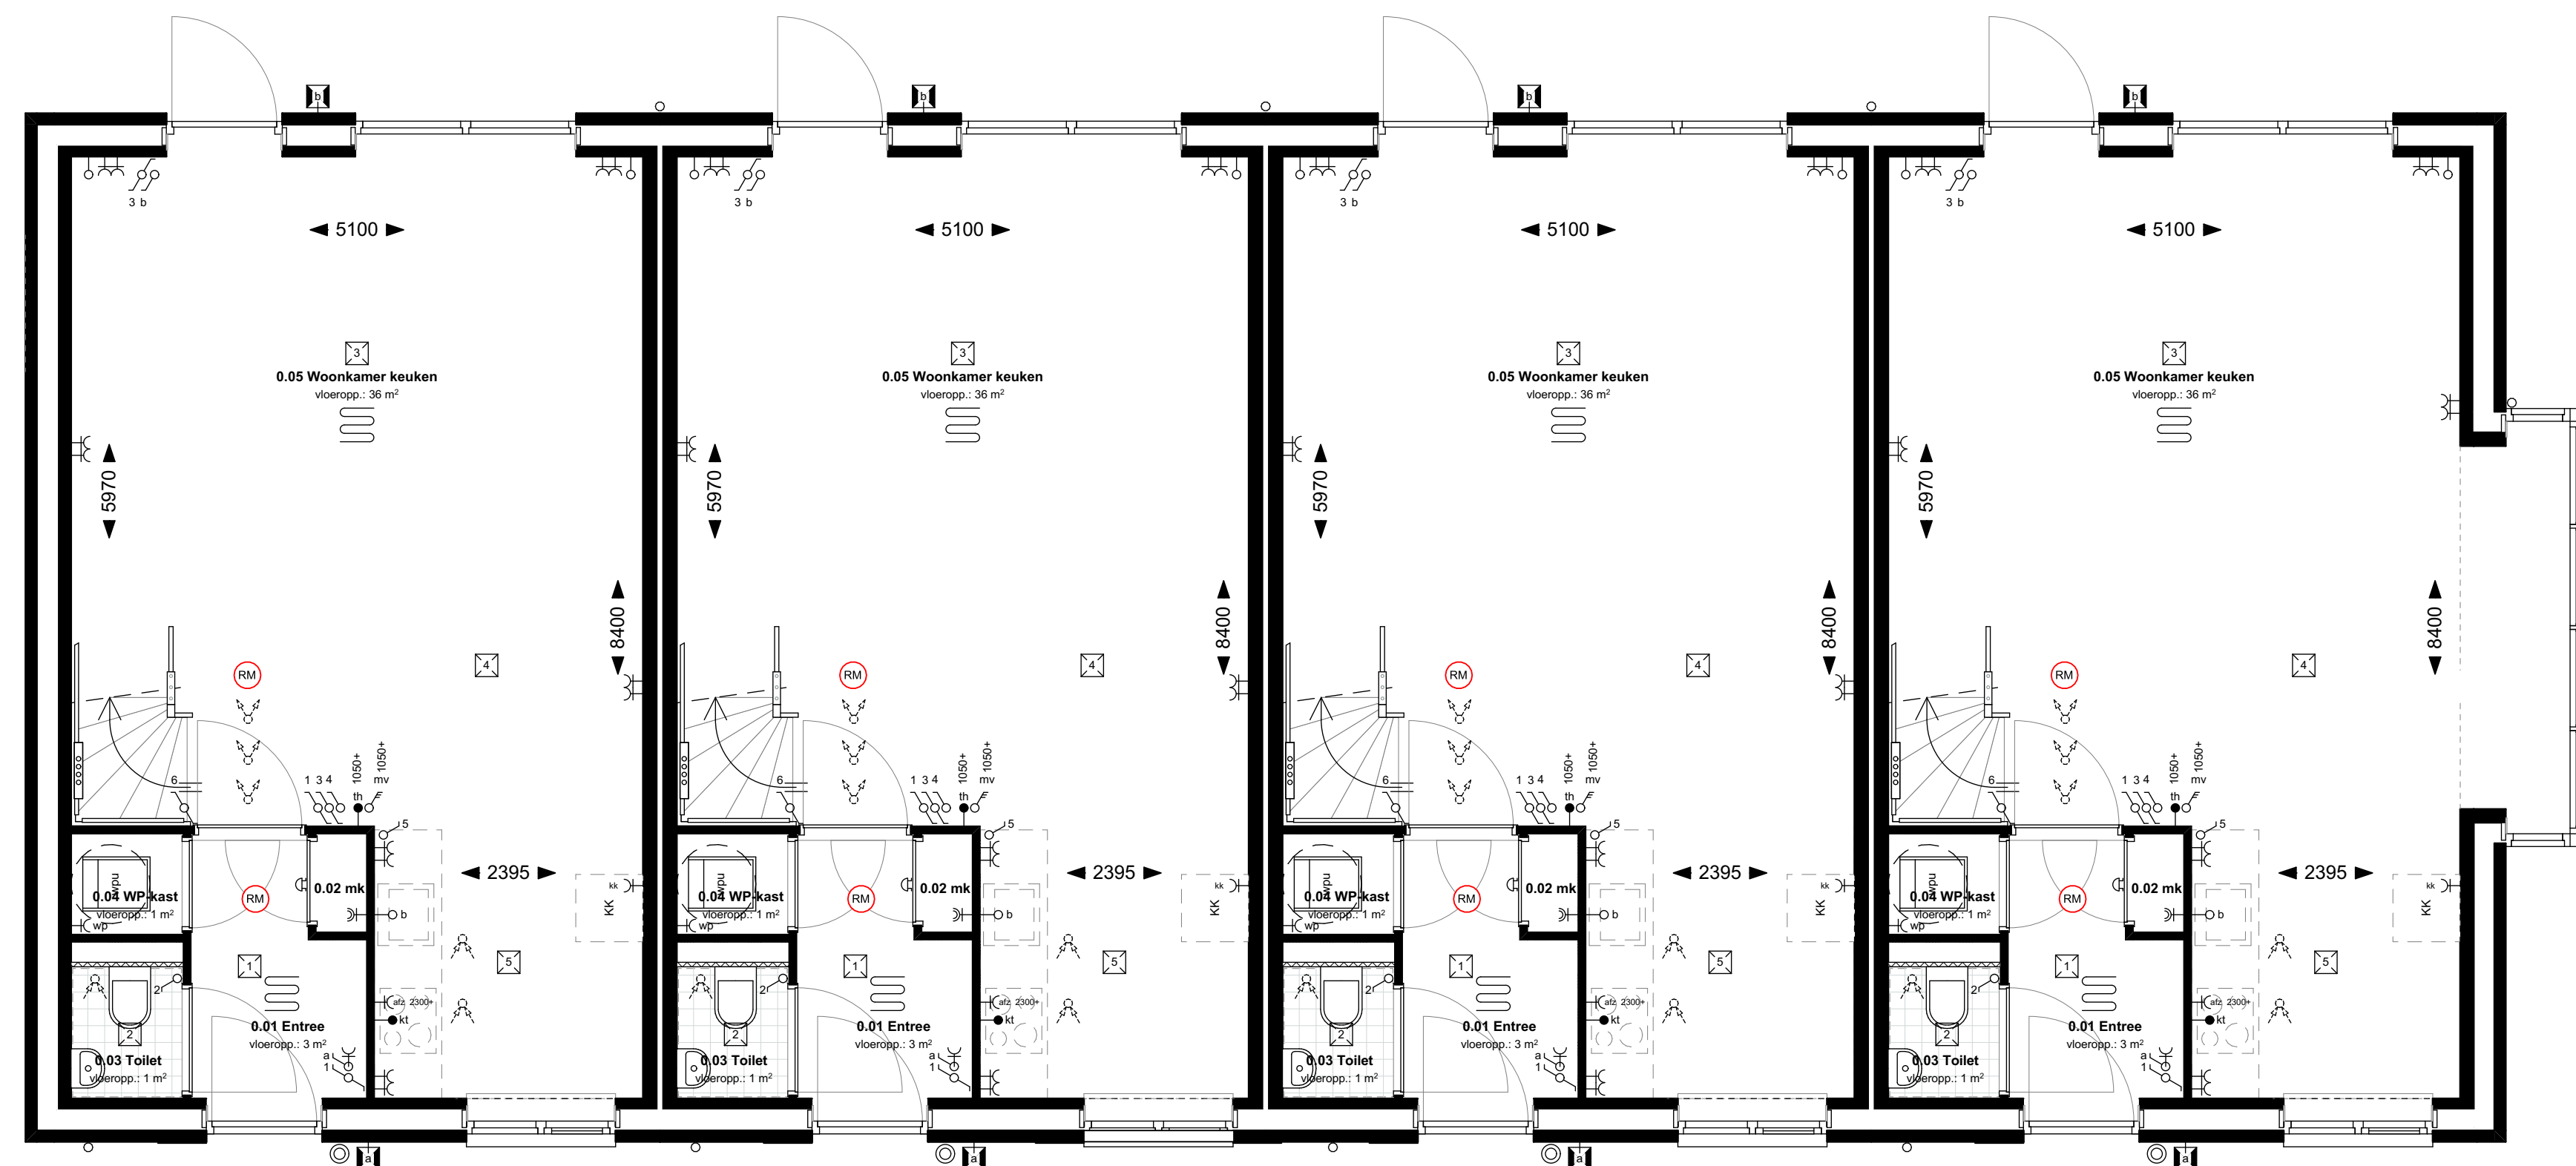


Type RIJ E2 bwnr. 15      Type RIJ E3 bwnr. 14      Type RIJ E2 bwnr. 13      Type RIJ E1 bwnr. 12

BEGANE GROND

Renvooi symbolen

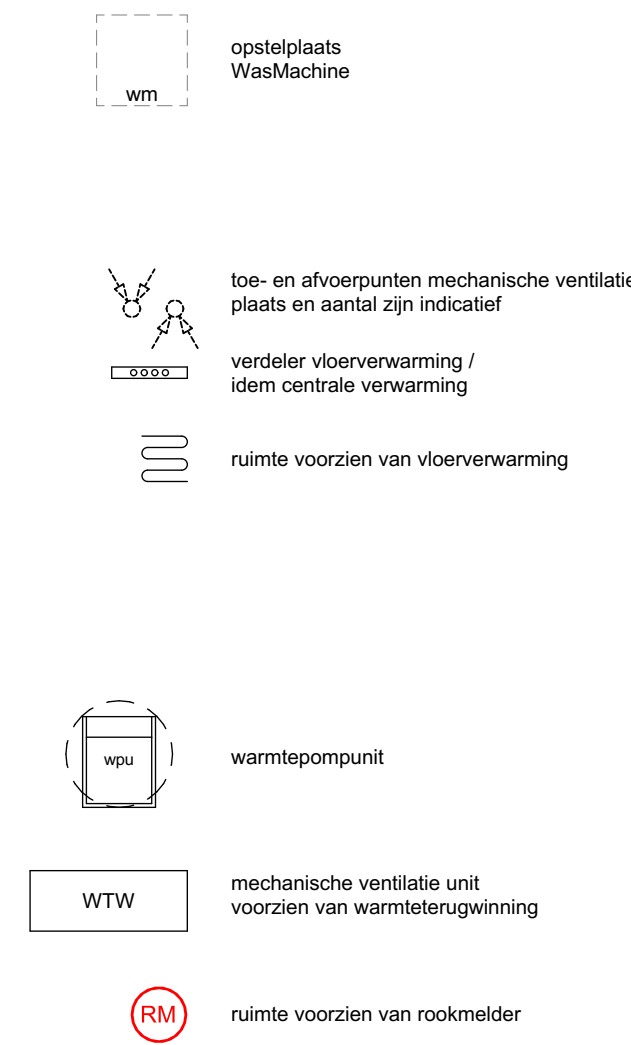

Renvooi elektra

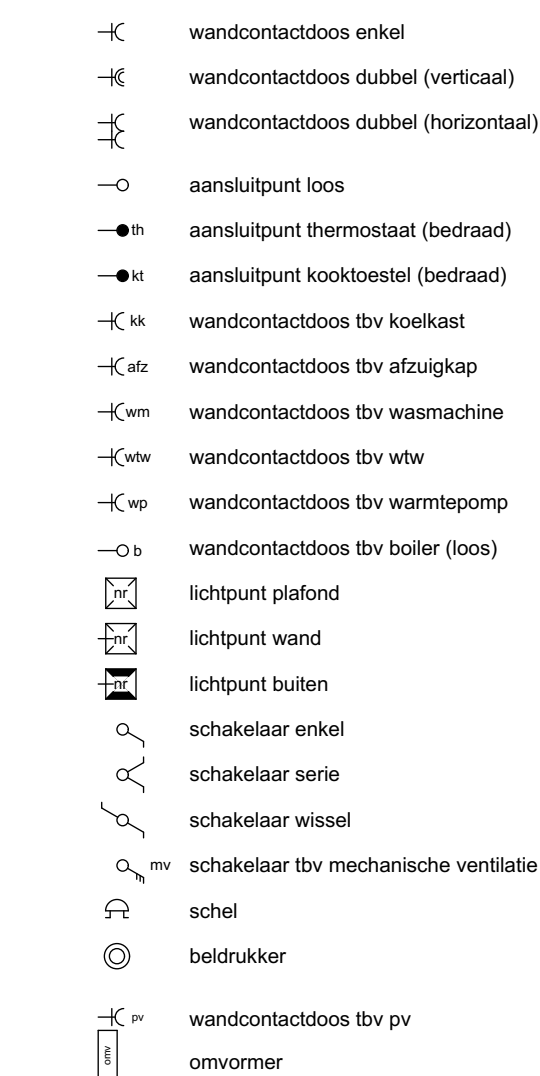

Plattegronden, gevels en doorneden  
Blok 4 RIJ E1 t/m RIJ E3  
bwnr. 12 t/m 15

WERKNUMMER 19967      BLAD VK-07a

PROJECT Westward Fase 1 te Kaatsheuvel

OPDRACHTGEVER Hoefnagel Projectontwikkeling  
Hogewaat 125, 5161 PM Sprang-Capelle  
0416-332896, info@hoefnagelontwikkeling.nl

ONDERDEEL Verkoopplanning      DATUM 17-06-2021

TEKENAAR CB

FORMAAT A0  
SCHAAL 1:50/1:100

QUADRANT architecten bna

Quadrant Architecten BNA  
Markt 24, 4781 CE Zevenbergen, +31(0)168 32 82 55  
in f PROJECTEN BEKIJKEN @ARCHNL