



bnwr. 11  
Type TAE A3

VOORGEVEL



bnwr. 10  
Type TAE A3

RECHTERGEVEL




bnwr. 10  
Type TAE A3

ACHTERGEVEL




bnwr. 11  
Type TAE A3

LINKERGEVEL

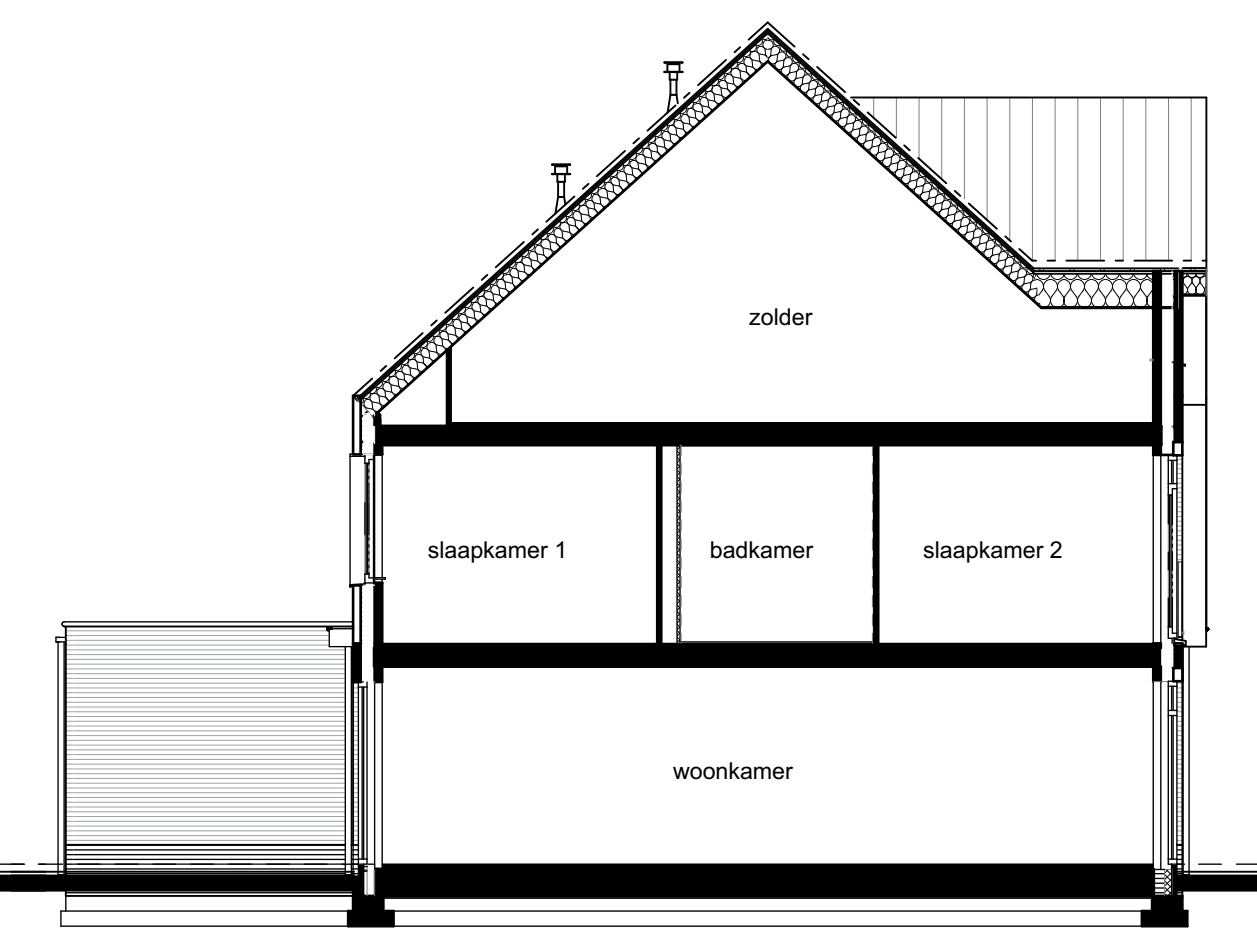


DOORSNEDE A-A


+1134+P  
+5840+P  
+2920+P  
Peil 0

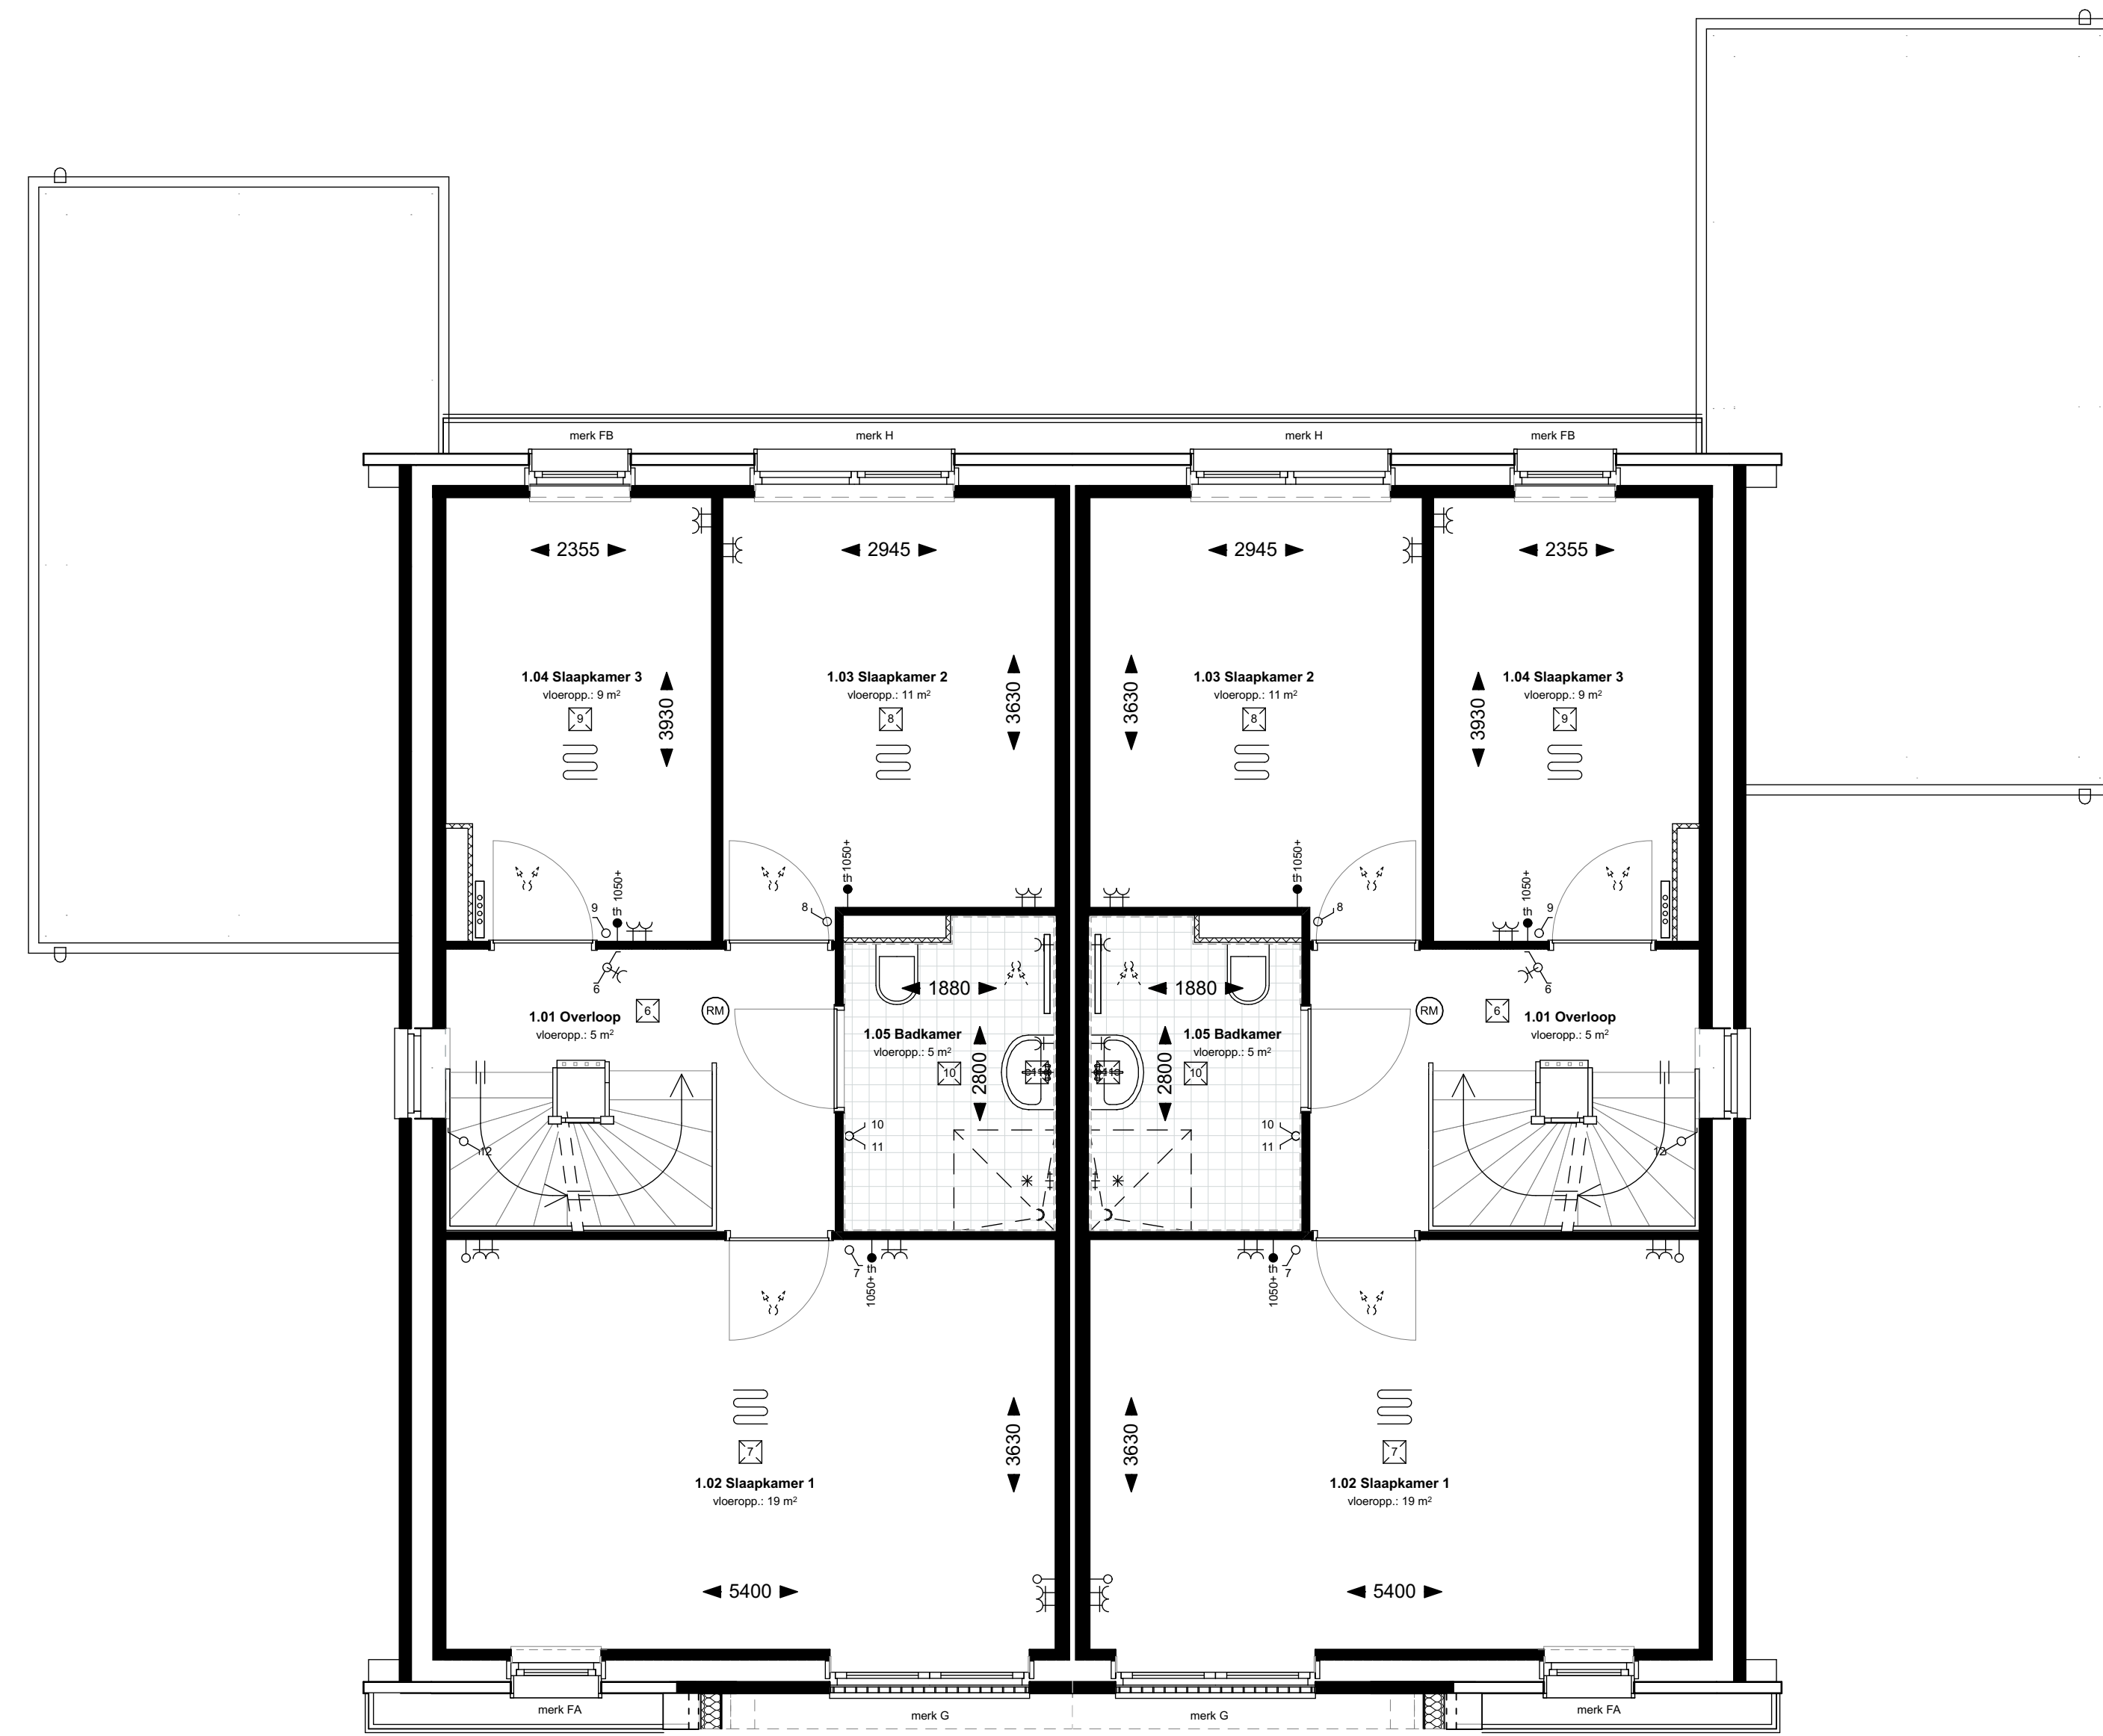

1e VERDIEPING

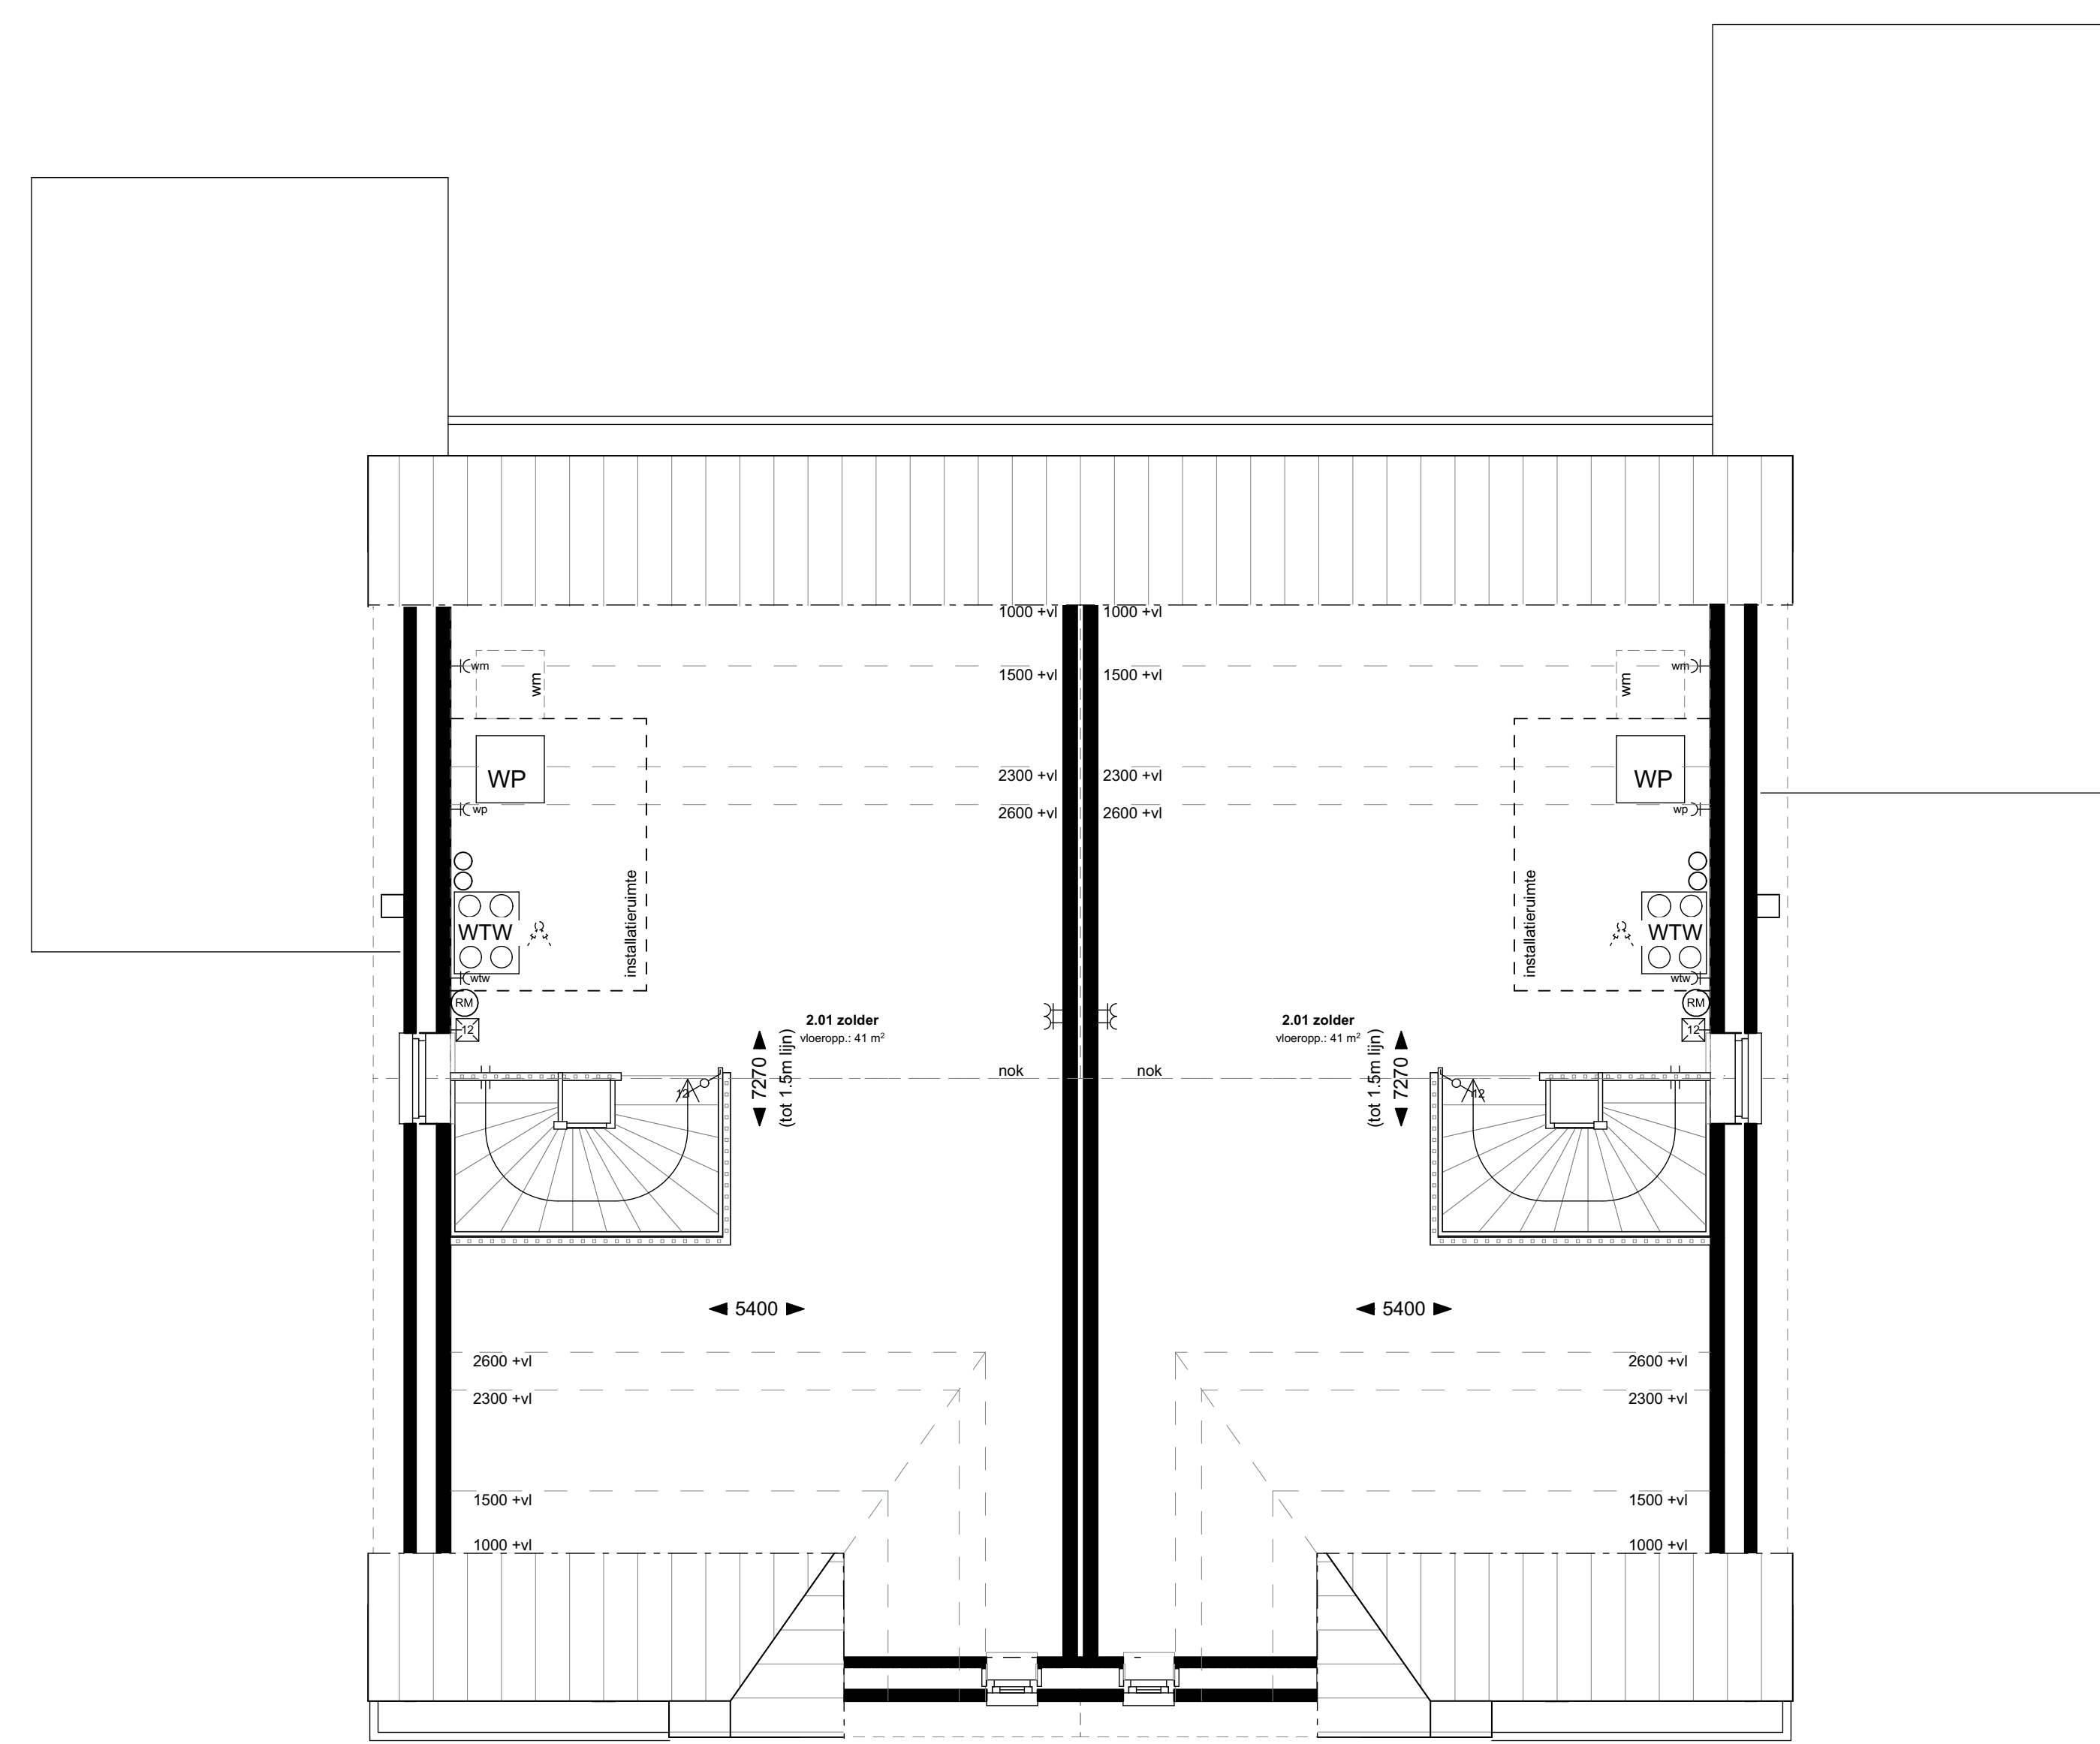


2e VERDIEPING

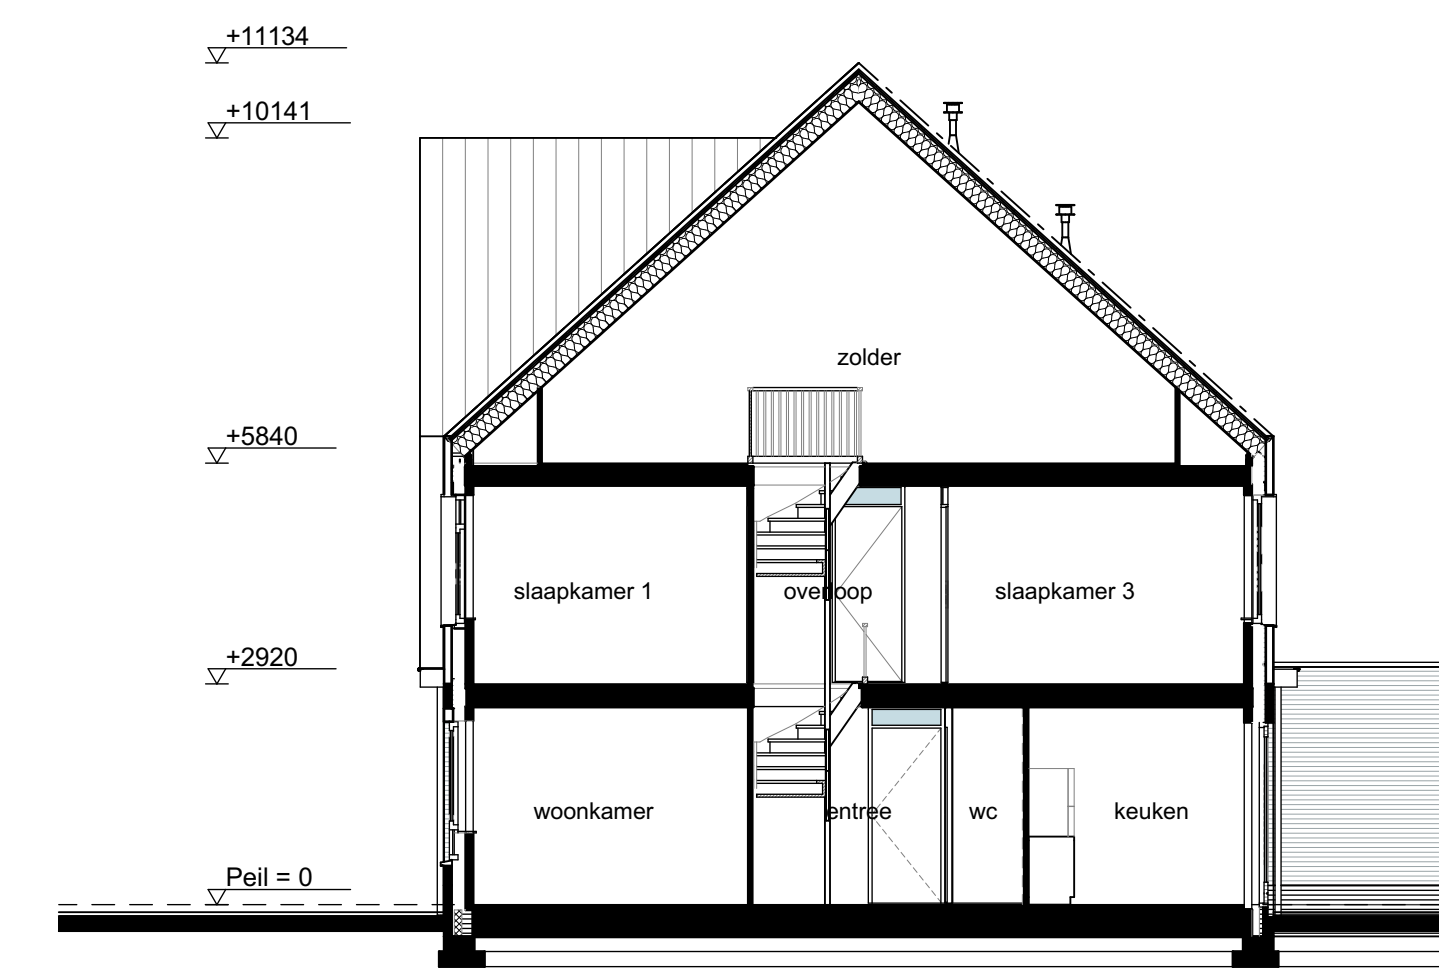

DOORSNEDE B-B

+1134  
+1014  
+5840  
+2920  
Peil 0

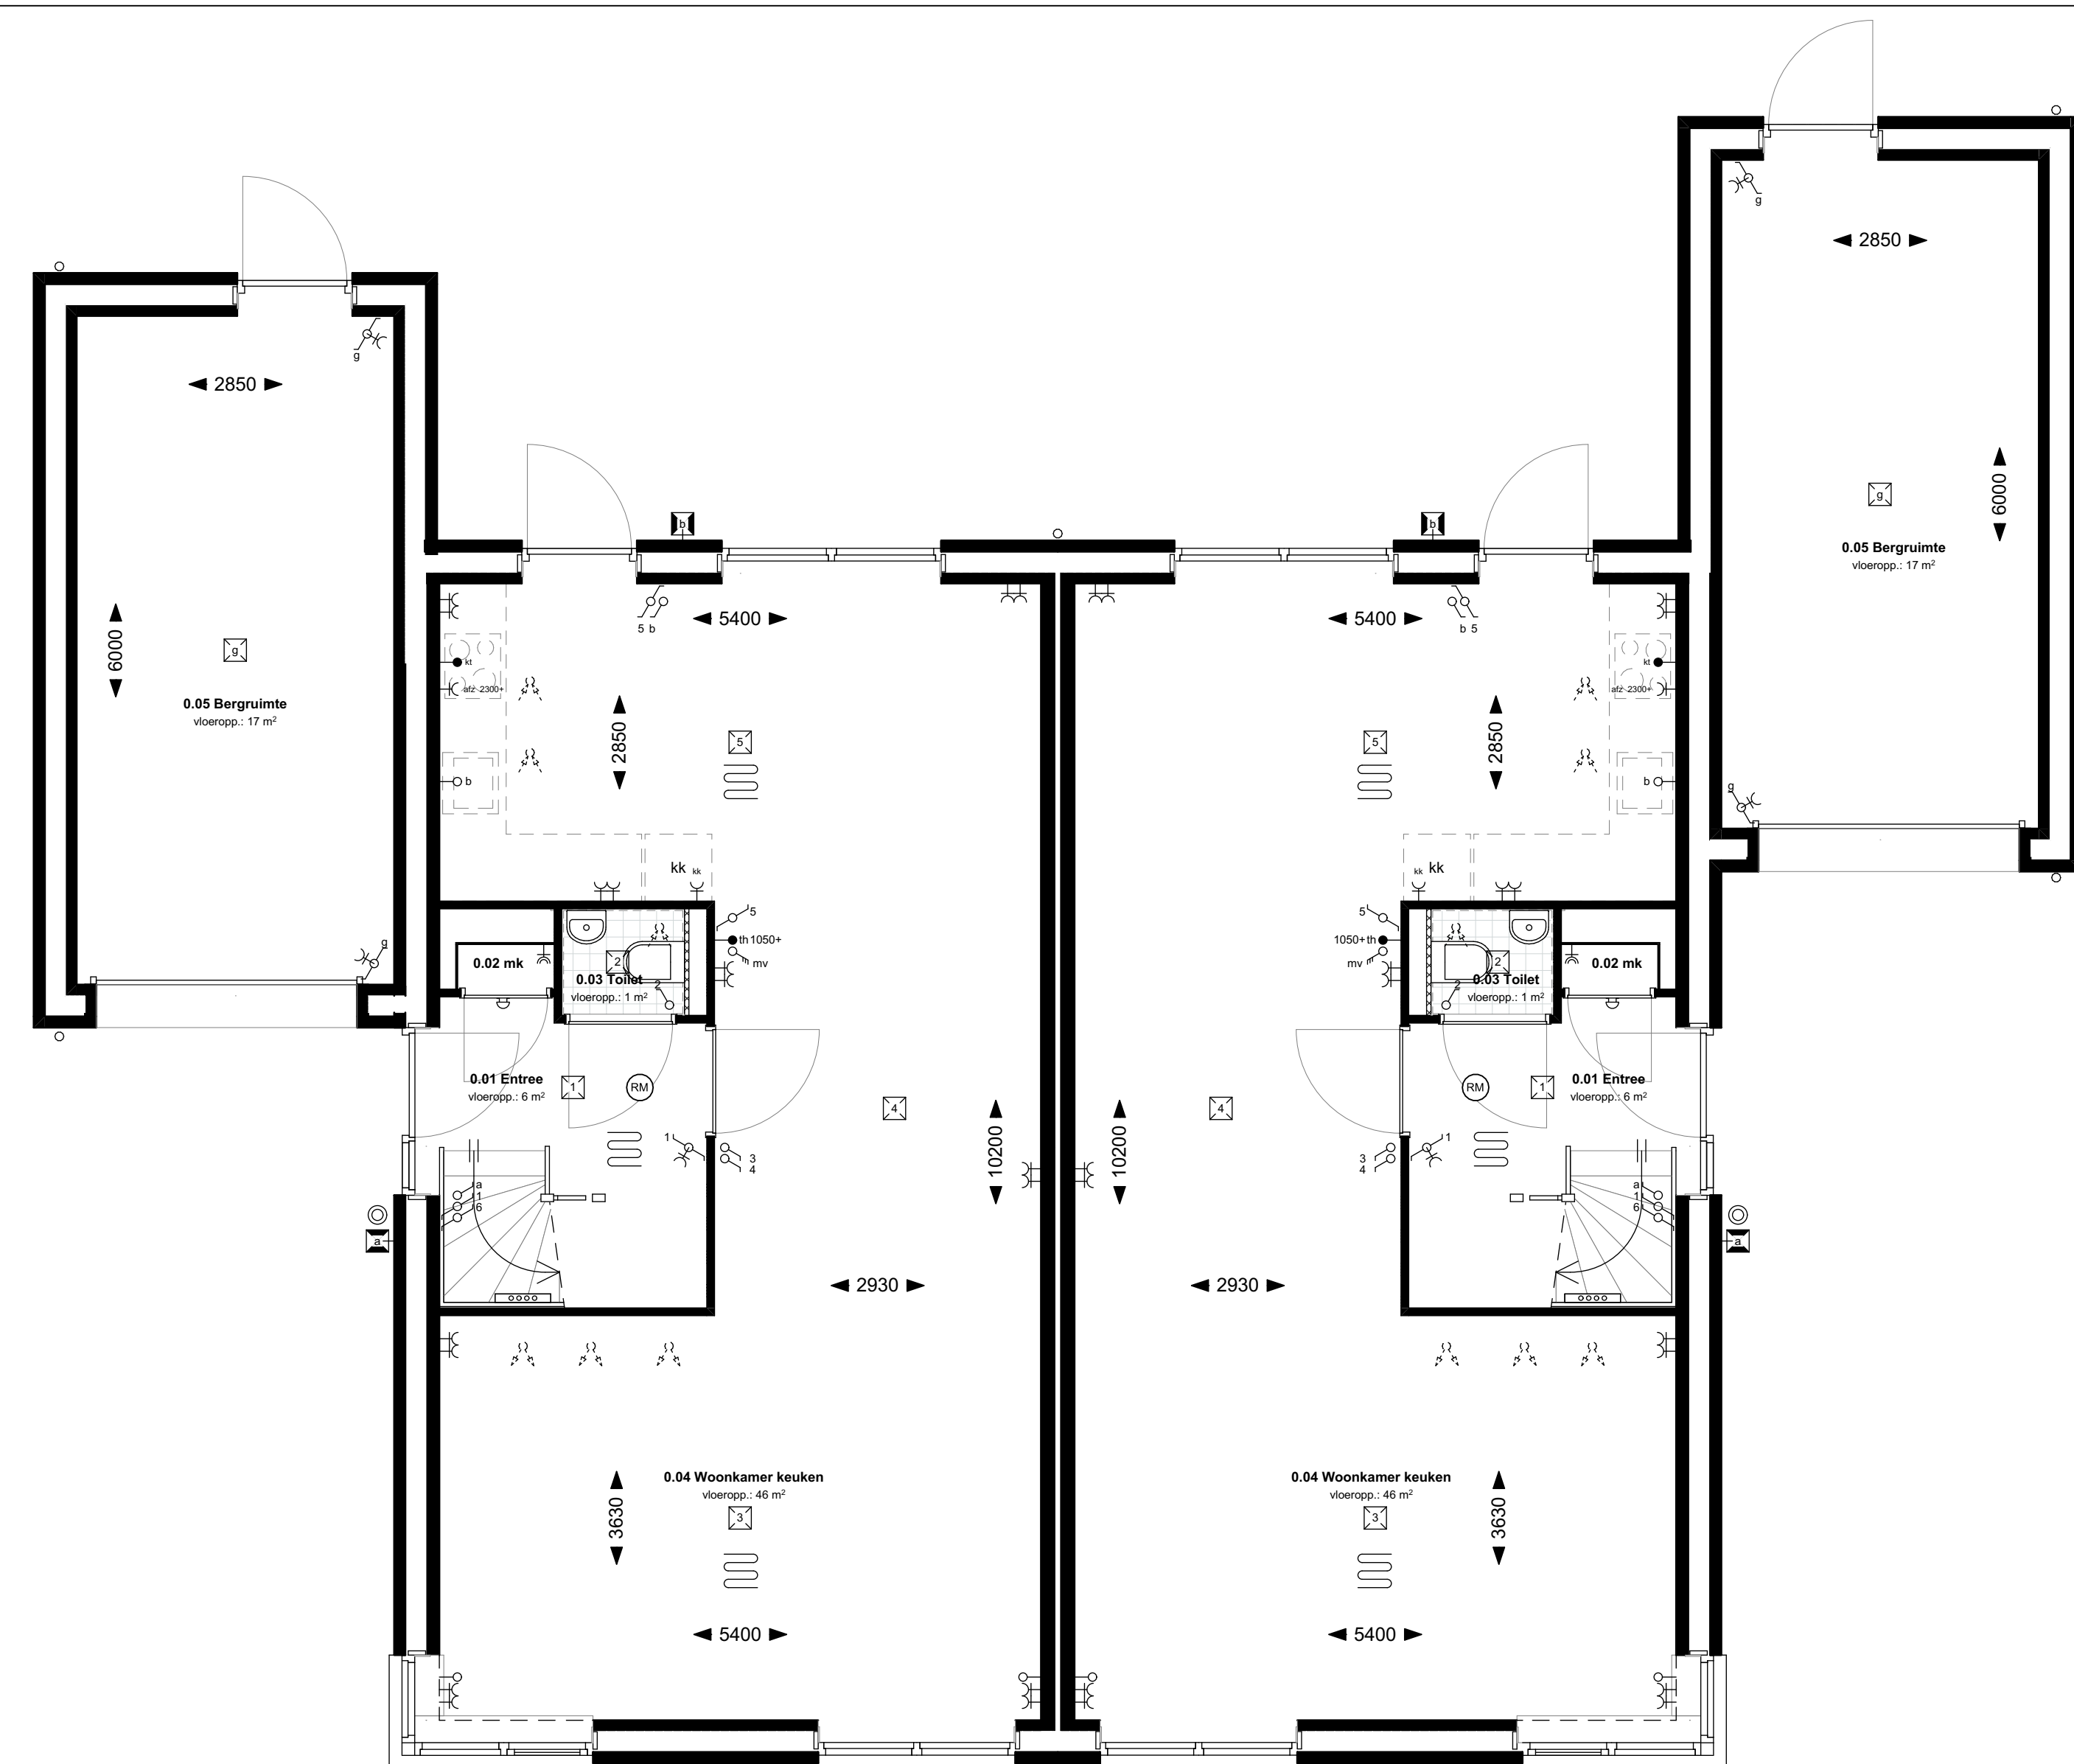

BEGANE GROND

bnwr. 11  
Type TAE A3

bnwr. 10  
Type TAE A3

Renvooi symbolen

- opstelwasmachine
- toe- en afvoerpunten mechanische ventilatie plaats en aantal zijn indicatief
- verdeler vloerverwarming / idem centrale verwarming
- ruimte voorzien van vloerverwarming
- warmtepomp
- warmtepomp
- mechanische ventilatie unit voorzien van warmteregulering
- ruimte voorzien van rookmelder

Renvooi elektra

- wandcontactdoos enkel
- wandcontactdoos dubbel (verticaal)
- wandcontactdoos dubbel (horizontaal)
- aansluitpunt loos
- aansluitpunt thermostaat (bedraad)
- aansluitpunt lookbestel (bedraad)
- wandcontactdoos tlv koelkast
- wandcontactdoos tlv afzuigkap
- wandcontactdoos tlv wasmachine
- wandcontactdoos tlv wtv
- wandcontactdoos tlv warmtepomp
- wandcontactdoos tlv boiler (box)
- lichtpunt plafond
- lichtpunt wand
- lichtpunt buiten
- schakelaar enkel
- schakelaar serie
- schakelaar aansel
- schakelaar tlv mechanische ventilatie
- schel
- bedrukker
- wandcontactdoos tlv pv omvormer