



14 17 Type TAE A3 13

VOORGEVEL




18 Type TAE A3

RECHTERGEVEL




12 03 05 Type TAE A3

ACHTERGEVEL

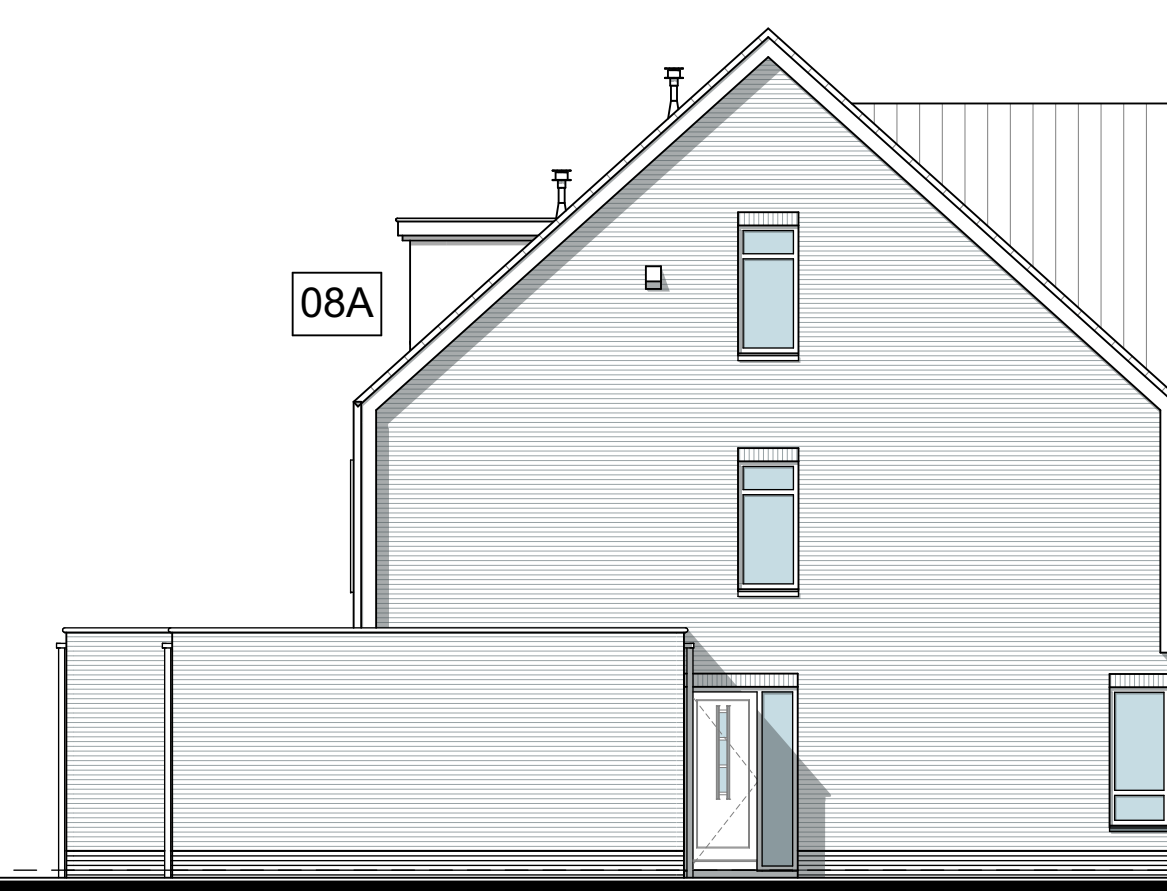


08A Type TAE A3


LINKERGEVEL

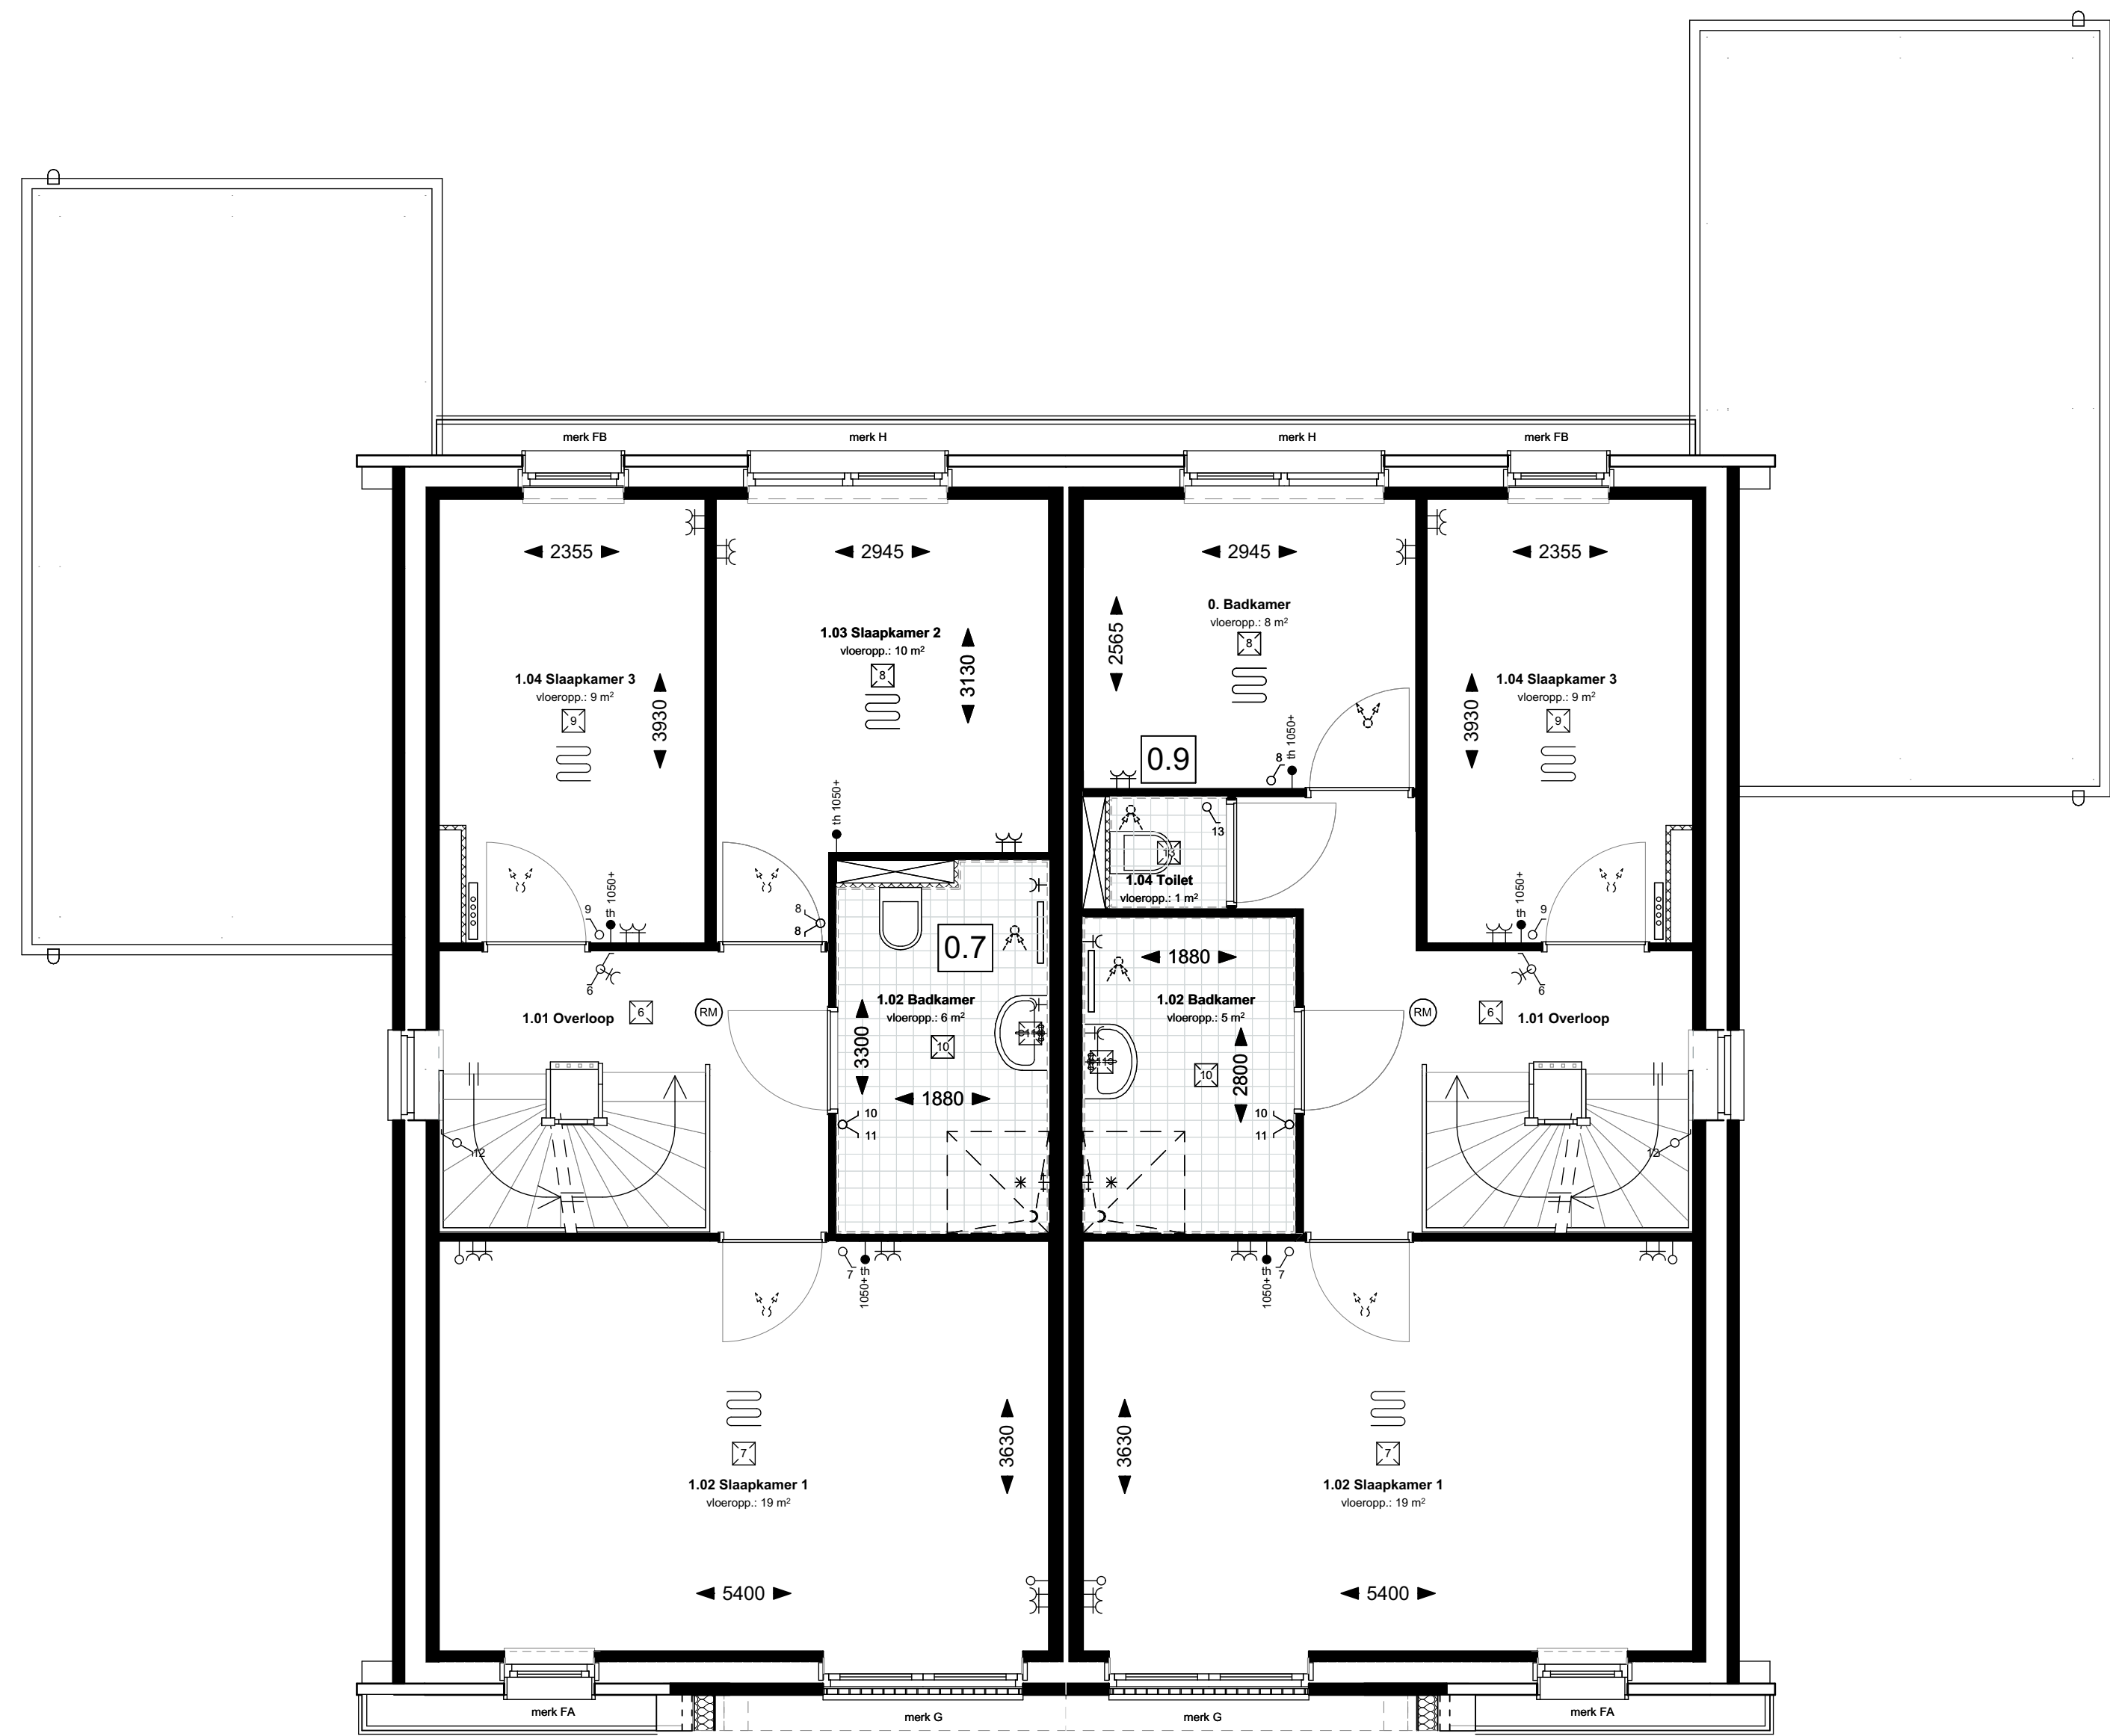

1e VERDIEPING

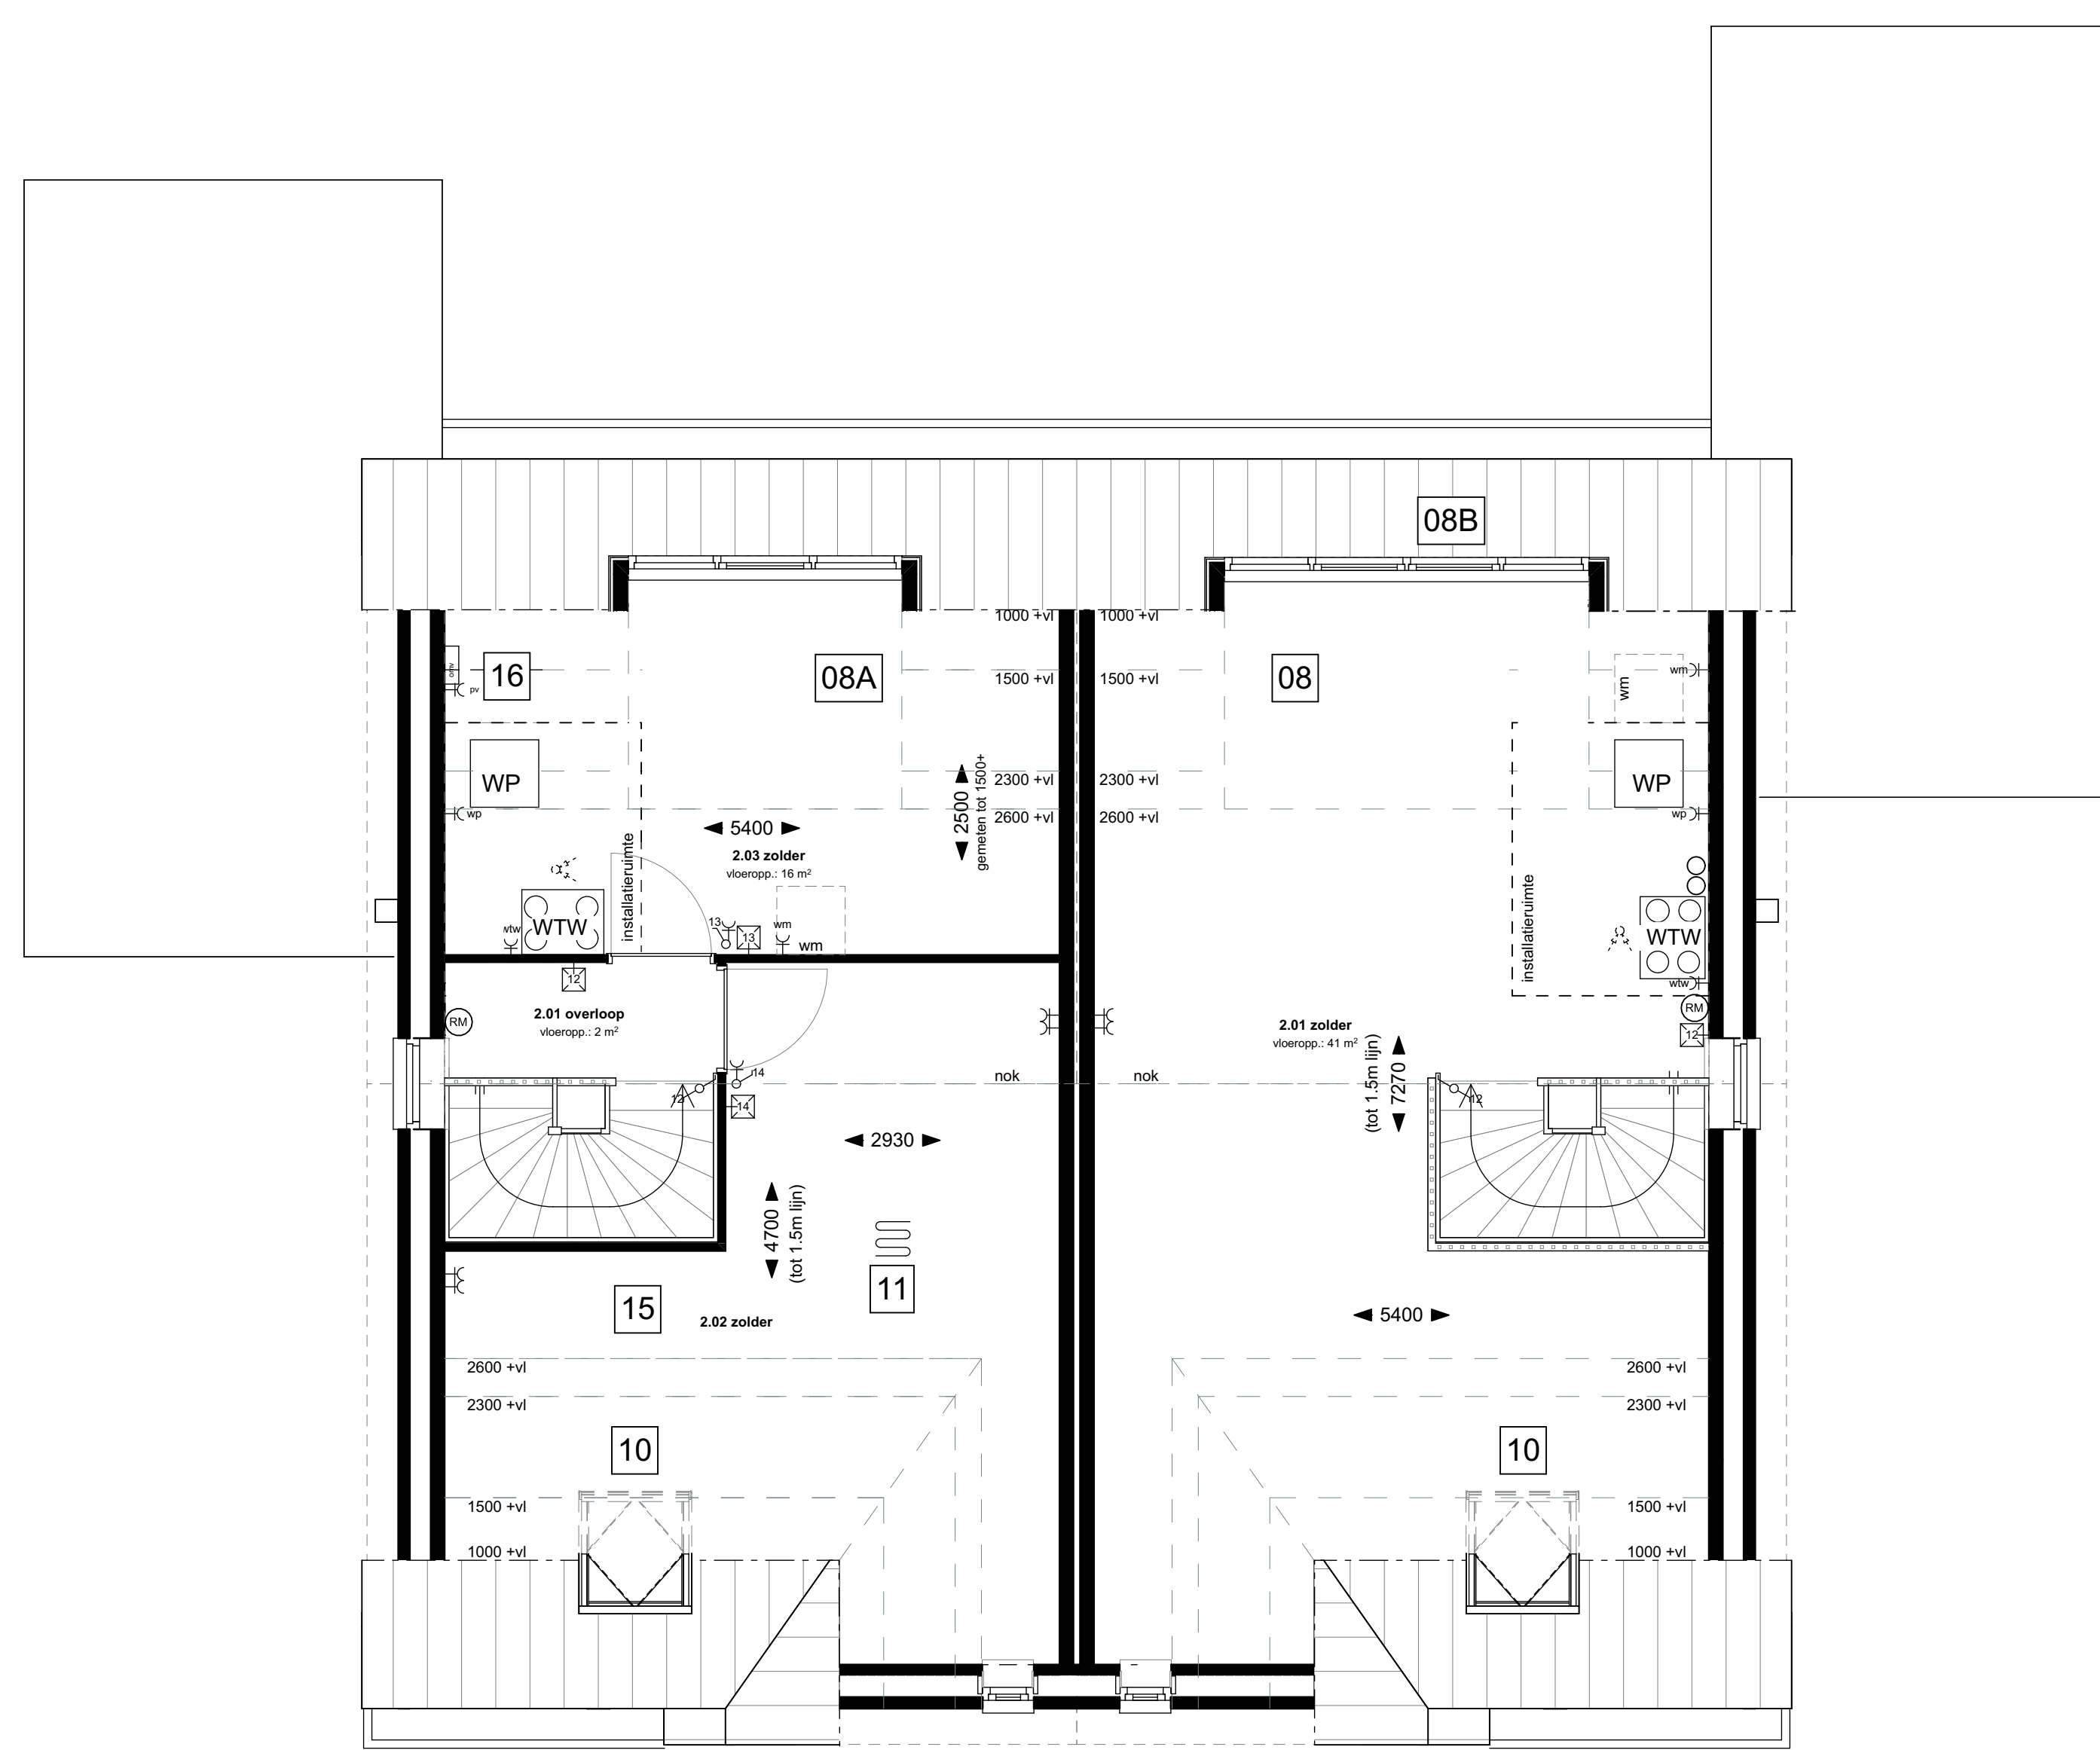

2e VERDIEPING

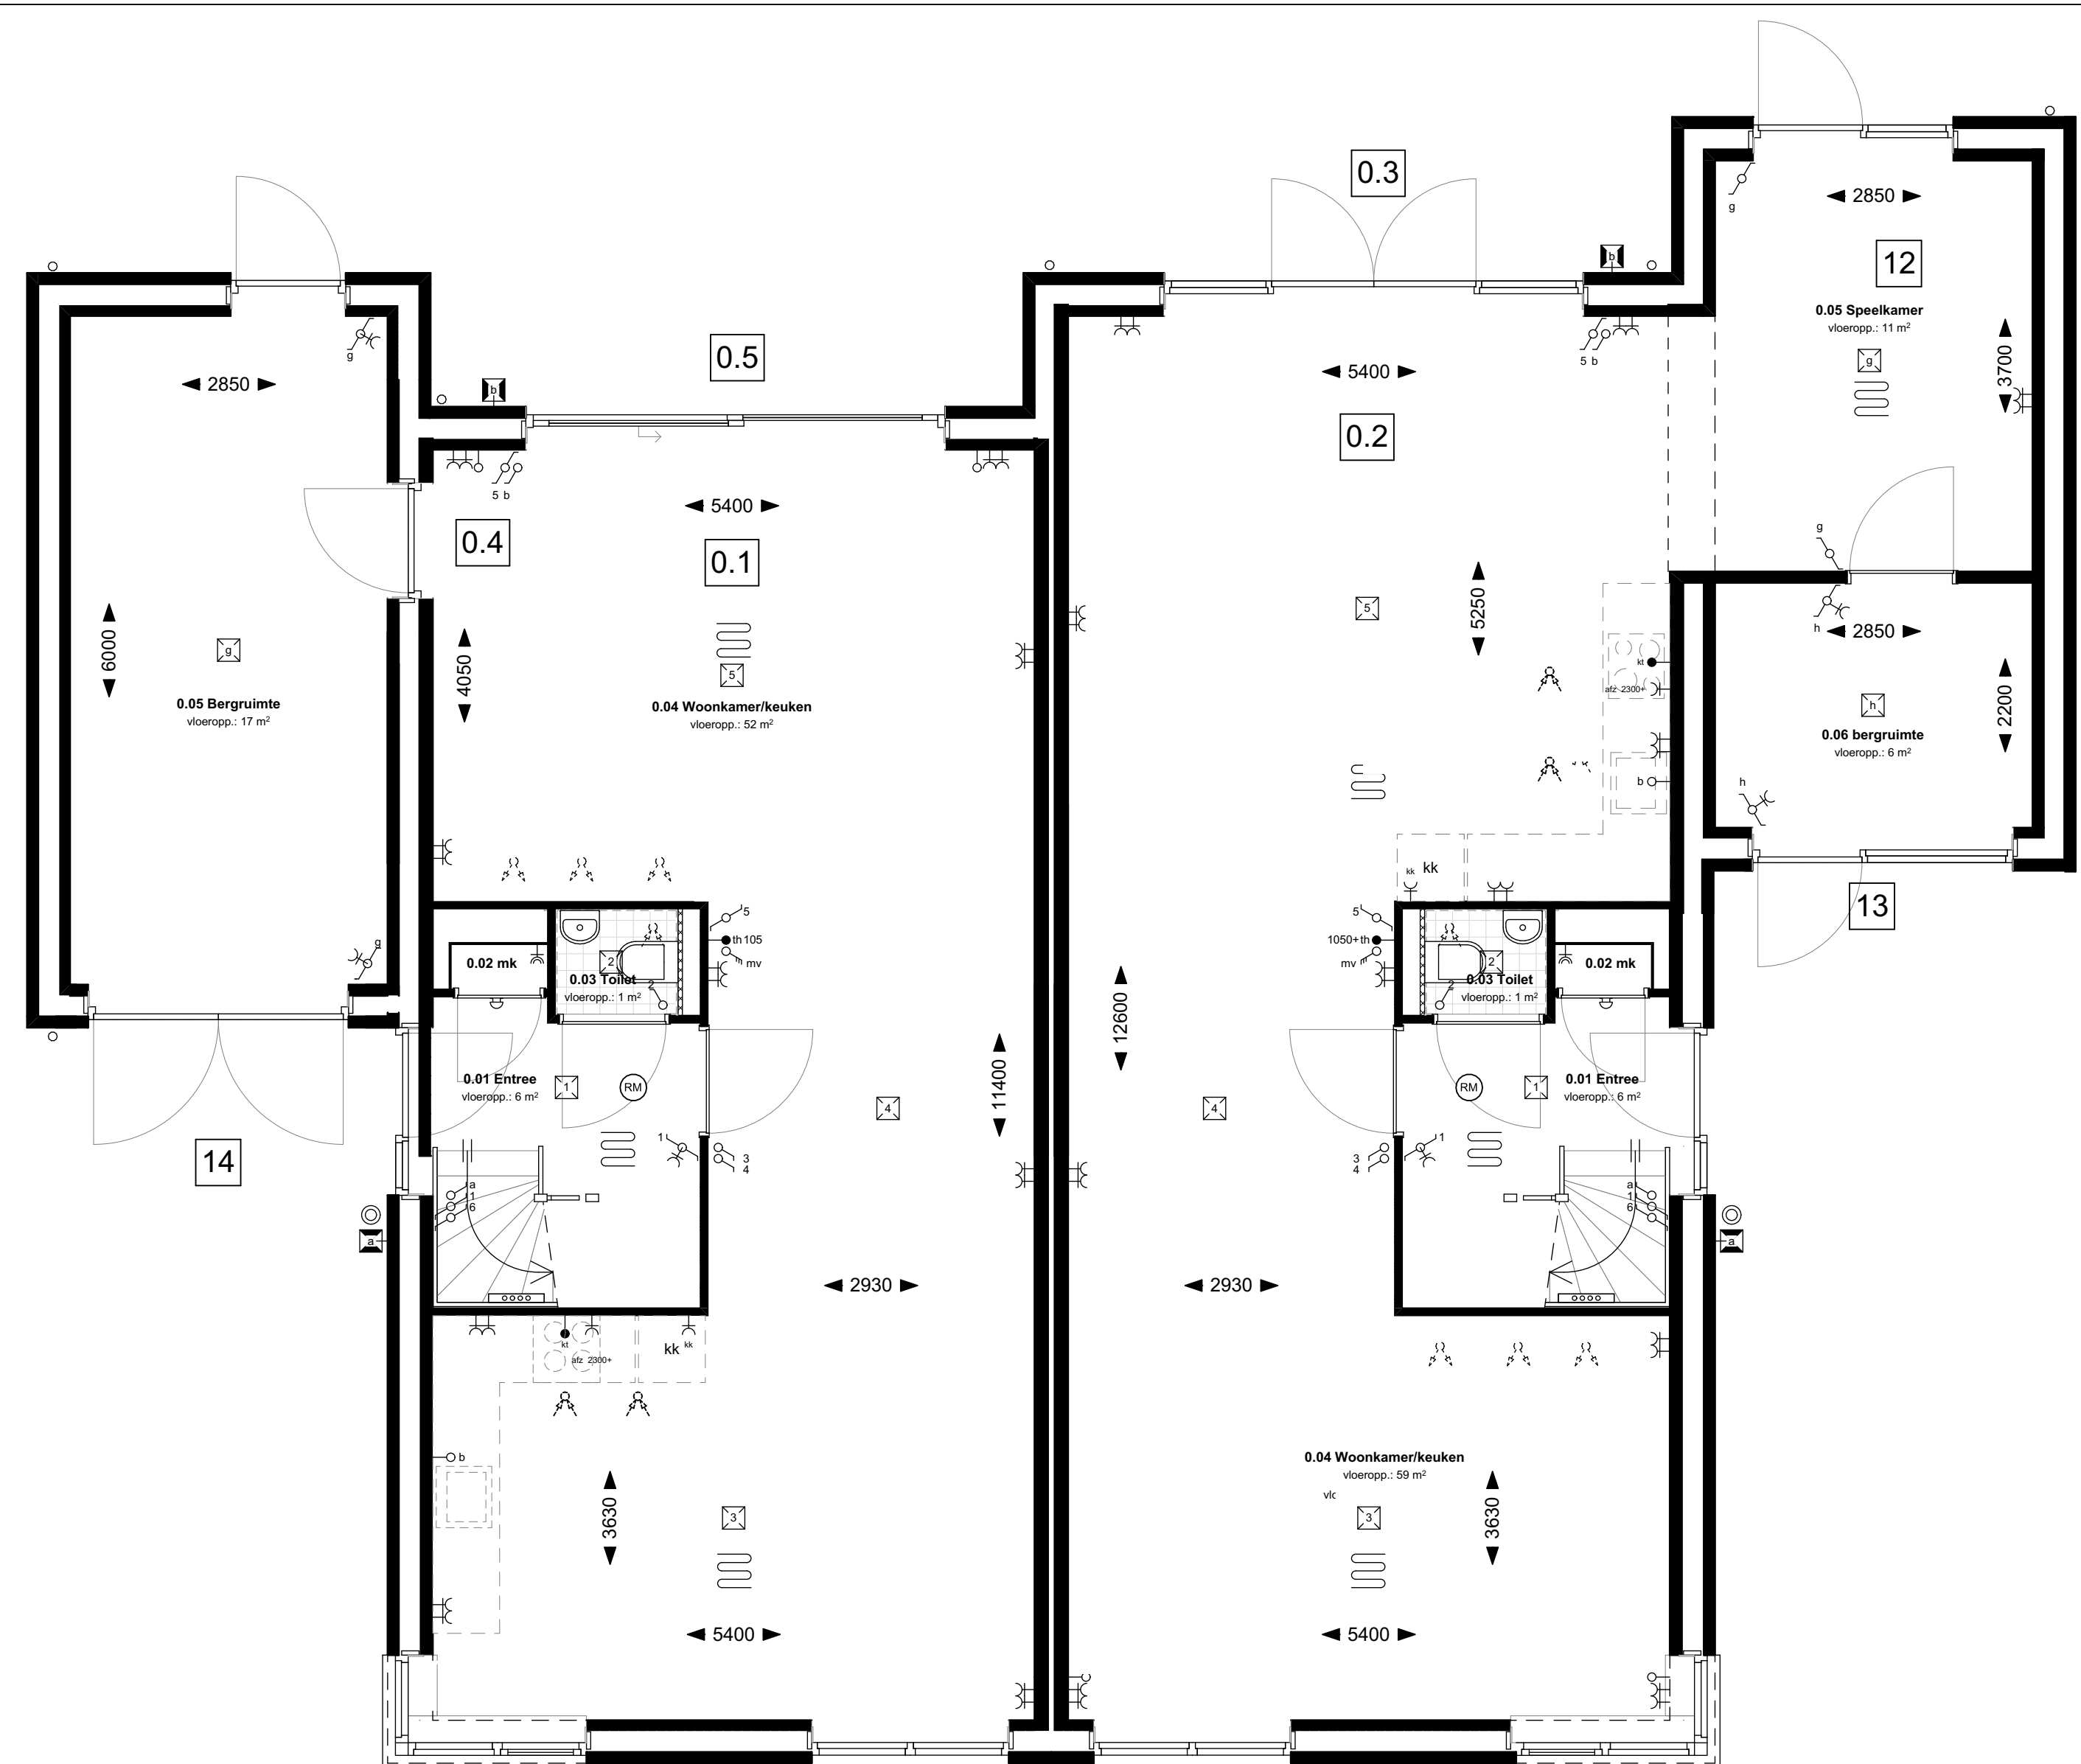

BEGANE GROND

Renvooi symbolen

- opstelplaats Wasmachine
- toe- en afvoerpunten mechanische ventilatie plaats en aantal zijn indicatief
- vloerverwarming / koel- en centrale verwarming
- ruimte voorzien van vloerverwarming
- warmtepompunit
- mechanische ventilatie unit voorzien van warmterugwinning
- ruimte voorzien van rookmelder

Renvooi elektra

- wandcontactdoos enkel
- wandcontactdoos dubbel (verticaal)
- wandcontactdoos dubbel (horizontaal)
- aansluitpunt loes
- aansluitpunt thermostat (bedraad)
- aansluitpunt koeltoestel (bedraad)
- wandcontactdoos 5v koelkast
- wandcontactdoos 5v afzuigkap
- wandcontactdoos 5v wasmachine
- wandcontactdoos 5v atw
- wandcontactdoos 5v warmtepomp
- wandcontactdoos 5v boiler (loes)
- lichtpunt plafond
- lichtpunt wand
- lichtpunt buiten
- schakelaar enkel
- schakelaar serie
- schakelaar wissel
- schakelaar bv mechanische ventilatie
- afzet
- betrouwer
- wandcontactdoos 5v pvc (Optie in combinatie met optie pv panelen)
- omvormer (Optie in combinatie met optie pv panelen)

Opties

- 0.1 Uitbouw 1,2m
- 0.2 Uitbouw 2,4m
- 0.3 Tuinmuur
- 0.4 Deur naar garage
- 0.5 Schulpis
- 0.6 Keuken naar voorzijde
- 0.7 Vergoten badkamer met 500mm
- 0.7A Vergoten badkamer met 500mm
- 0.8 Dakkapel 3,2m op voor- of achtergevel
- 0.8A Dakkapel 2,4m op voor- of achtergevel
- 0.8B Raam uitvoeren in draai-klap i.p.v. vast glas
- 0.9 Toilet verdieping
- 10 Dakvenster
- 11 Isolering zolder
- 12 Speelkamer
- 13 Houten kozijn met deur i.p.v. kantelkozijn
- 14 Houten kozijn met dubbele deur i.p.v. kantelkozijn
- 15 Vloerverwarming 2e verdieping
- 16 PV panelen
- 17 Raam uitvoeren in draai-klap i.p.v. naar buiten draaiend
- 18 Vast raam uitvoeren als naar buiten draaiend raam
- 19 Colorbet optioneel bij keukens voorzijde



Opties
Blok 3 type TAE A3 , bwnr. 10 en 11

WERKNUMMER 19967
BLAD VK-6b

PROJECT Westwaard Fase 1 te Kaatsheuvel

OPDRACHTGEVER
Hoefnagel Projectontwikkeling
Hogeveert 125, 5161PM Sprang-Capelle
0416-332898, info@hoefnagelontwikkeling.nl

ONDERDEEL Verkooptekening
DATUM 17-06-2021

TEKENAAR CB

FORMAAT A0

SCHAAL 1:50/1:100

QUADRANT
architecten bna

Quadrant Architecten BNA
Markt 24, 4781 CE Zevenbergen, +31(0)168 32 82 55
in f PROJECTEN BELUKIJKT OARCH.NL